



Längsschnitt A-A, 1:50

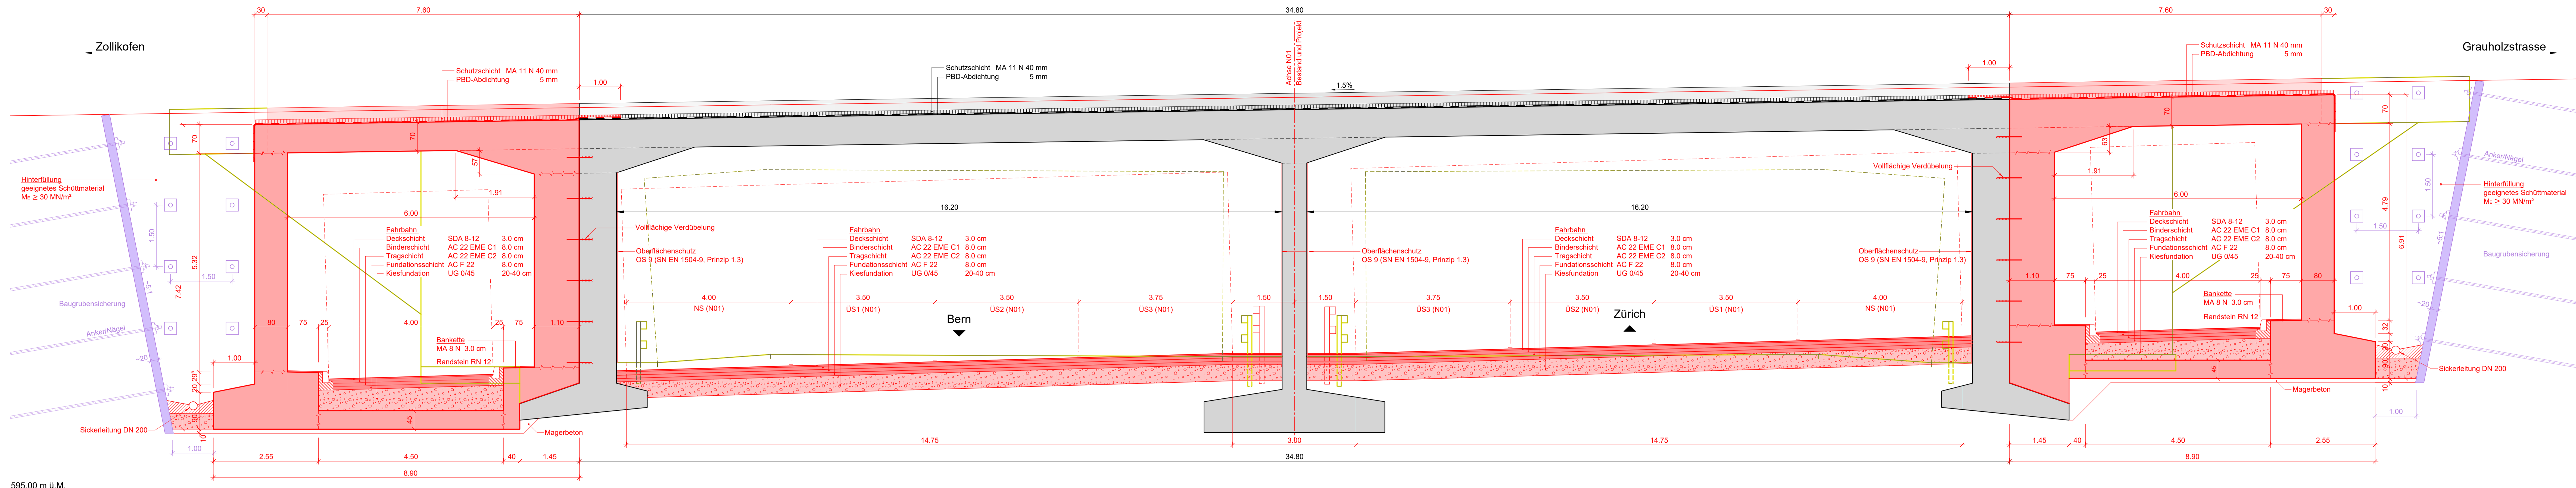


LEGENDE:

Bestand	Projekt
Fahrbahnränder	Fahrbahnränder
Kunstbauten	Kunstbauten
Signalbrücke	Signalbrücke
Zaun	FZRS
Gasleitung	Gasleitung / Abbruch
Hochspannungsfreileitung	Hochspannungsfreileitung
Elektroleitung	Elektroleitung
	Provisorien


Querschnitt B-B, 1:100

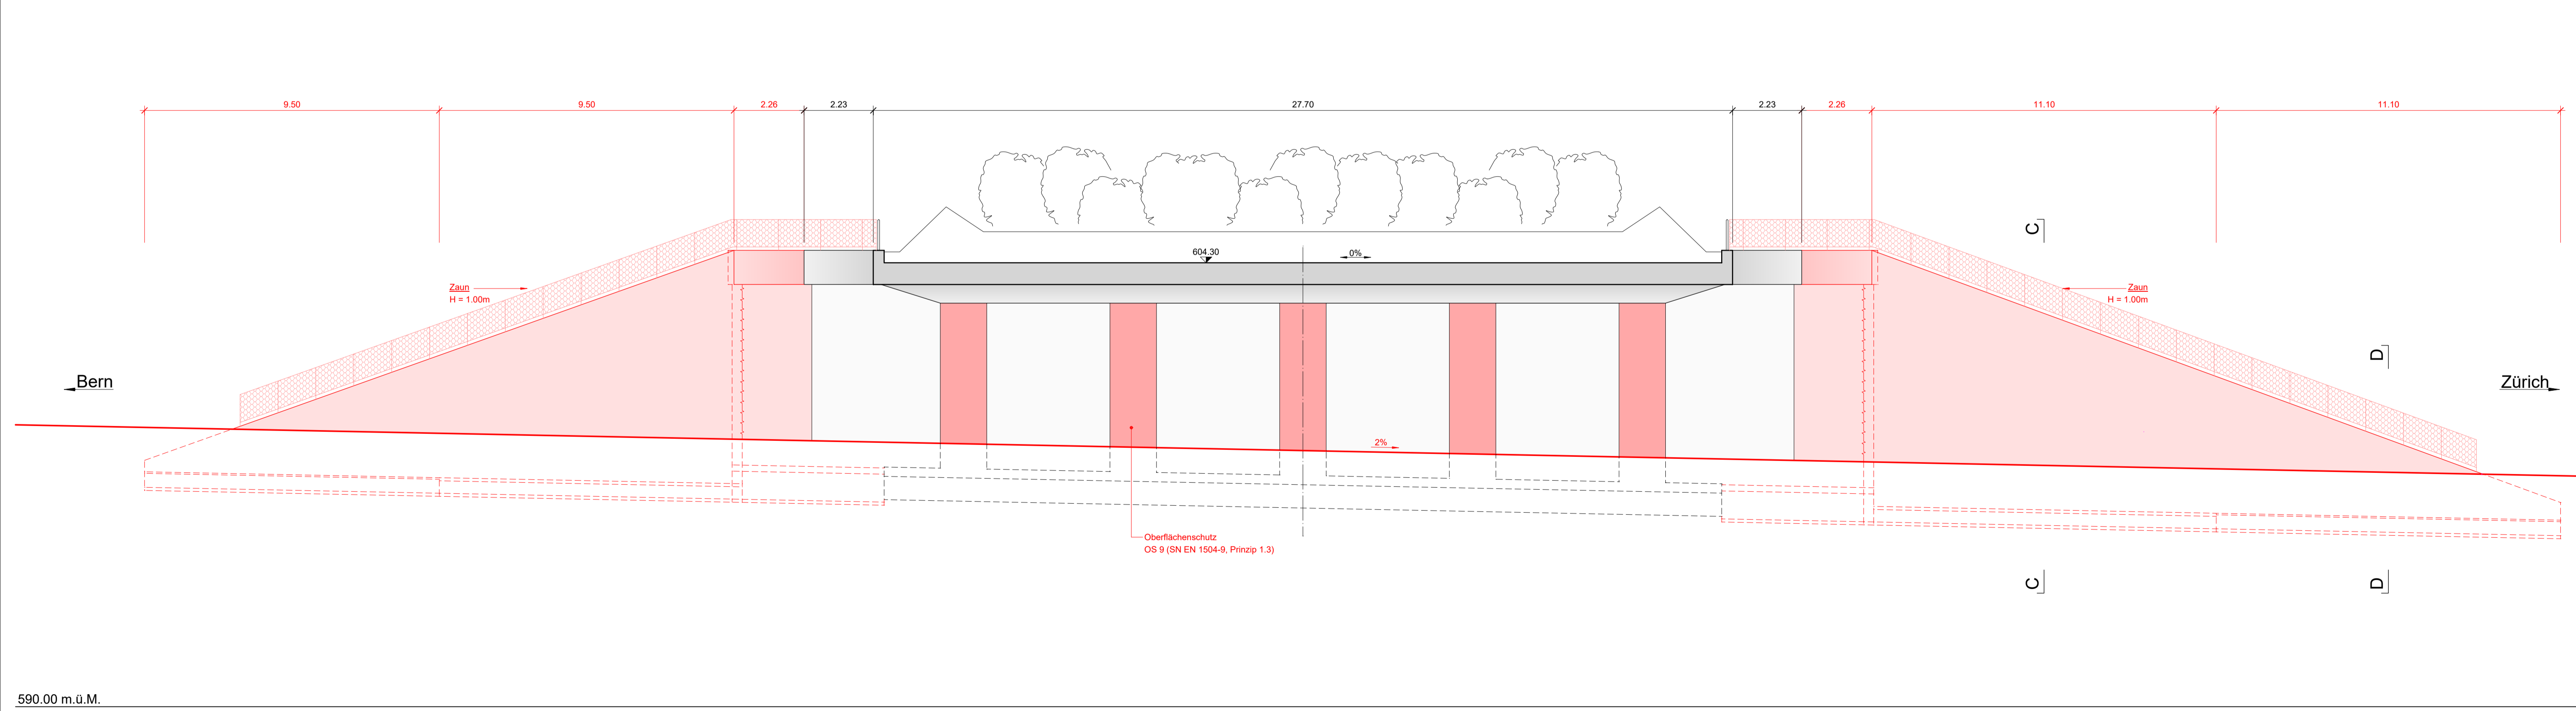

Querschnitt C-C, 1:50

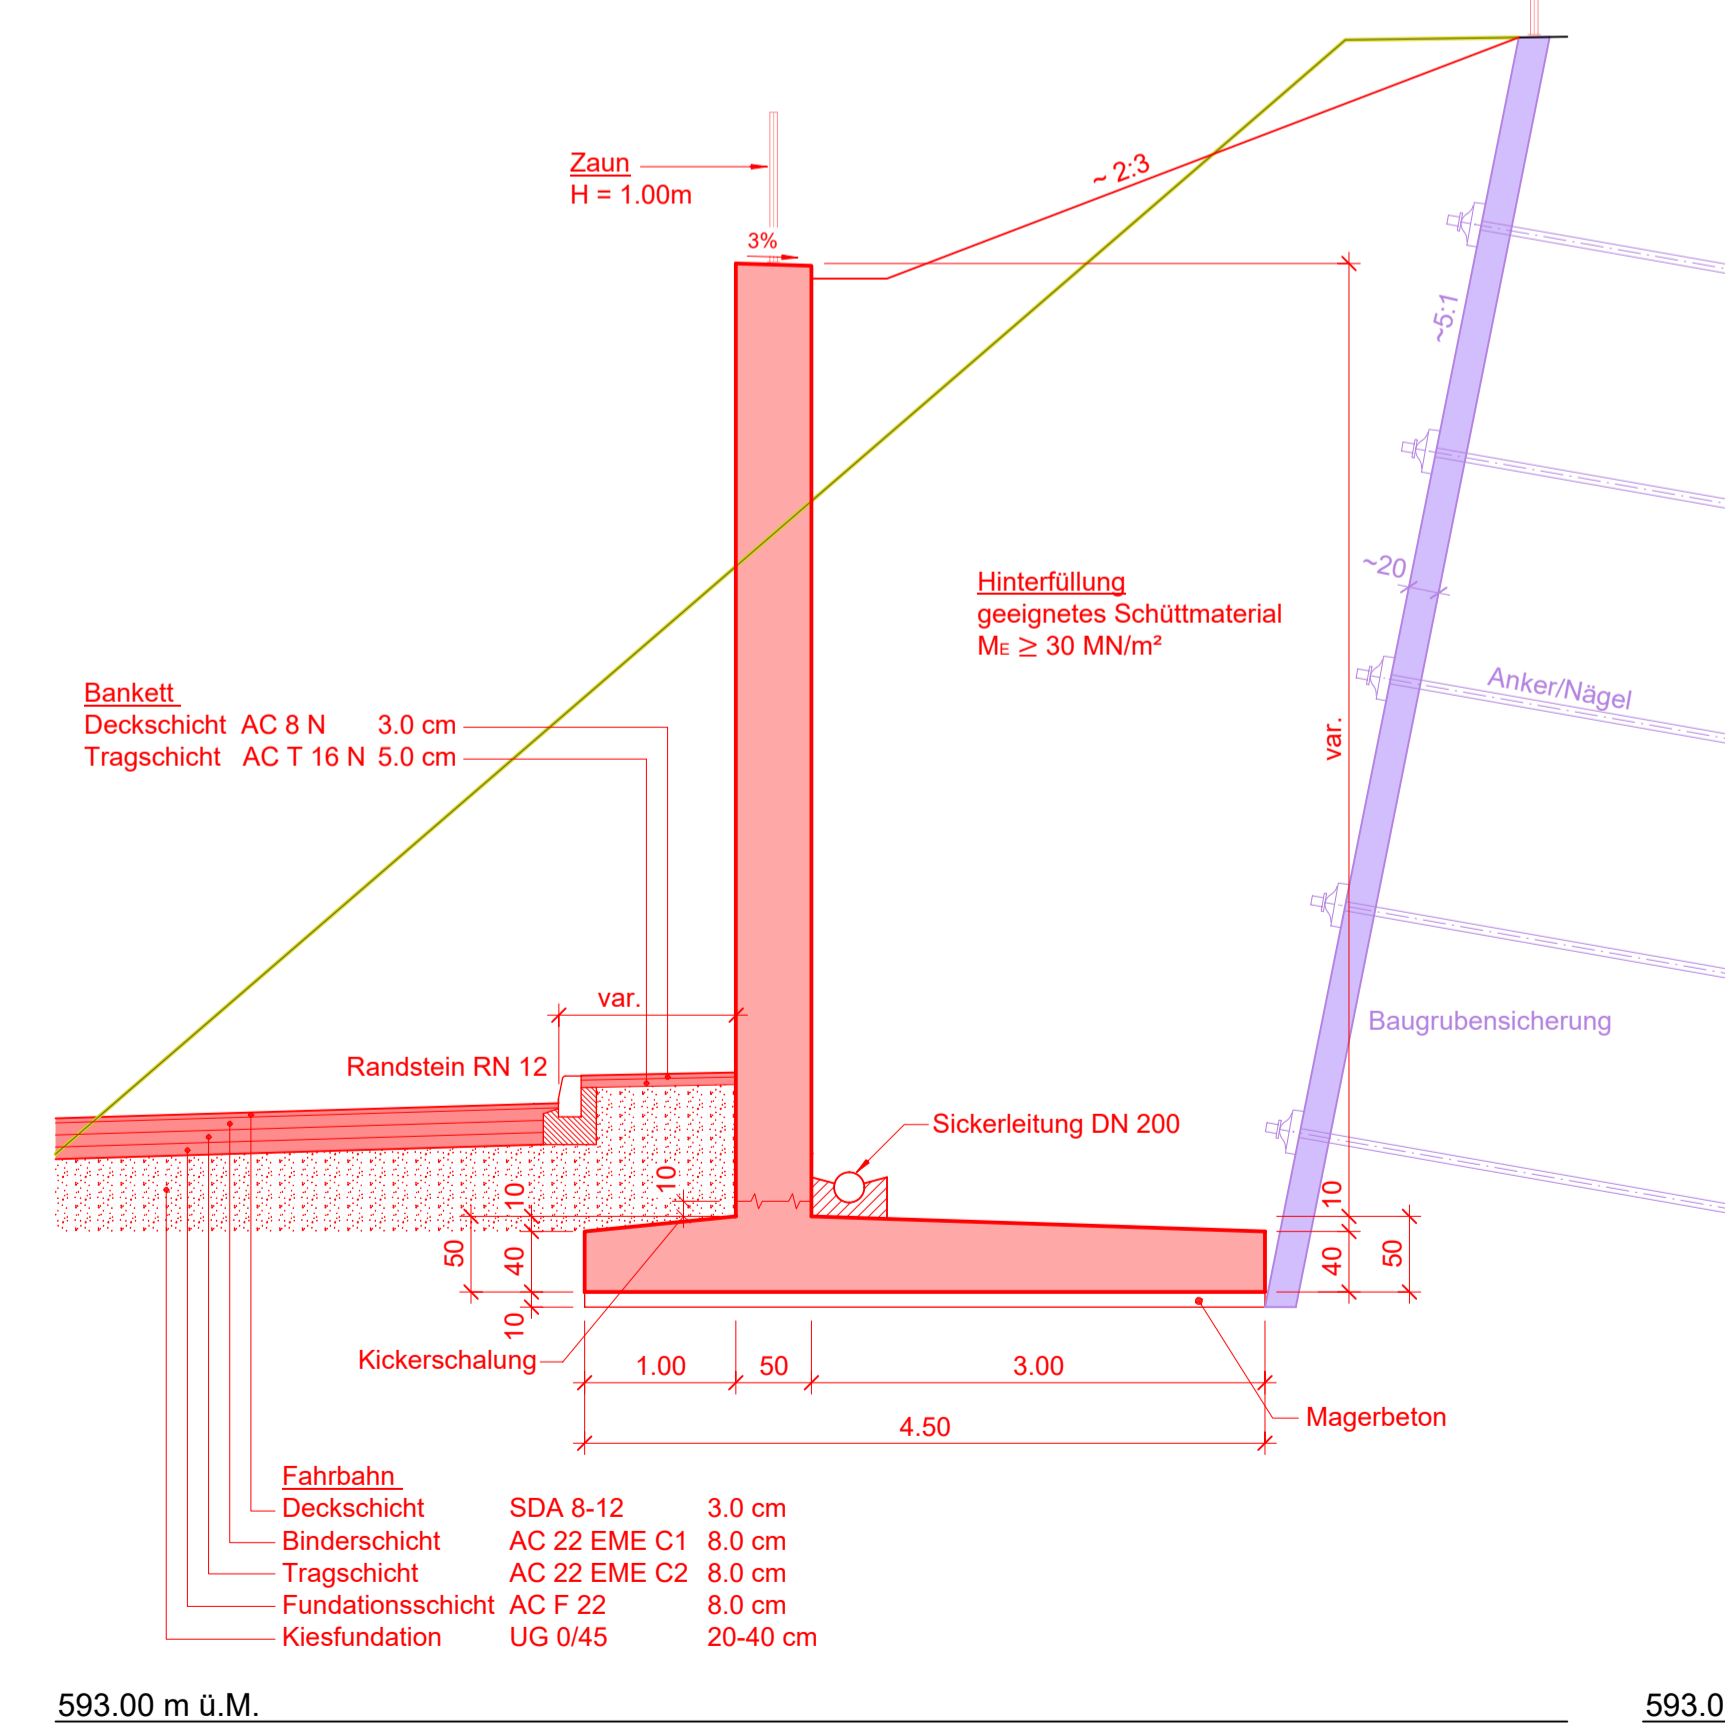

Querschnitt D-D, 1:50

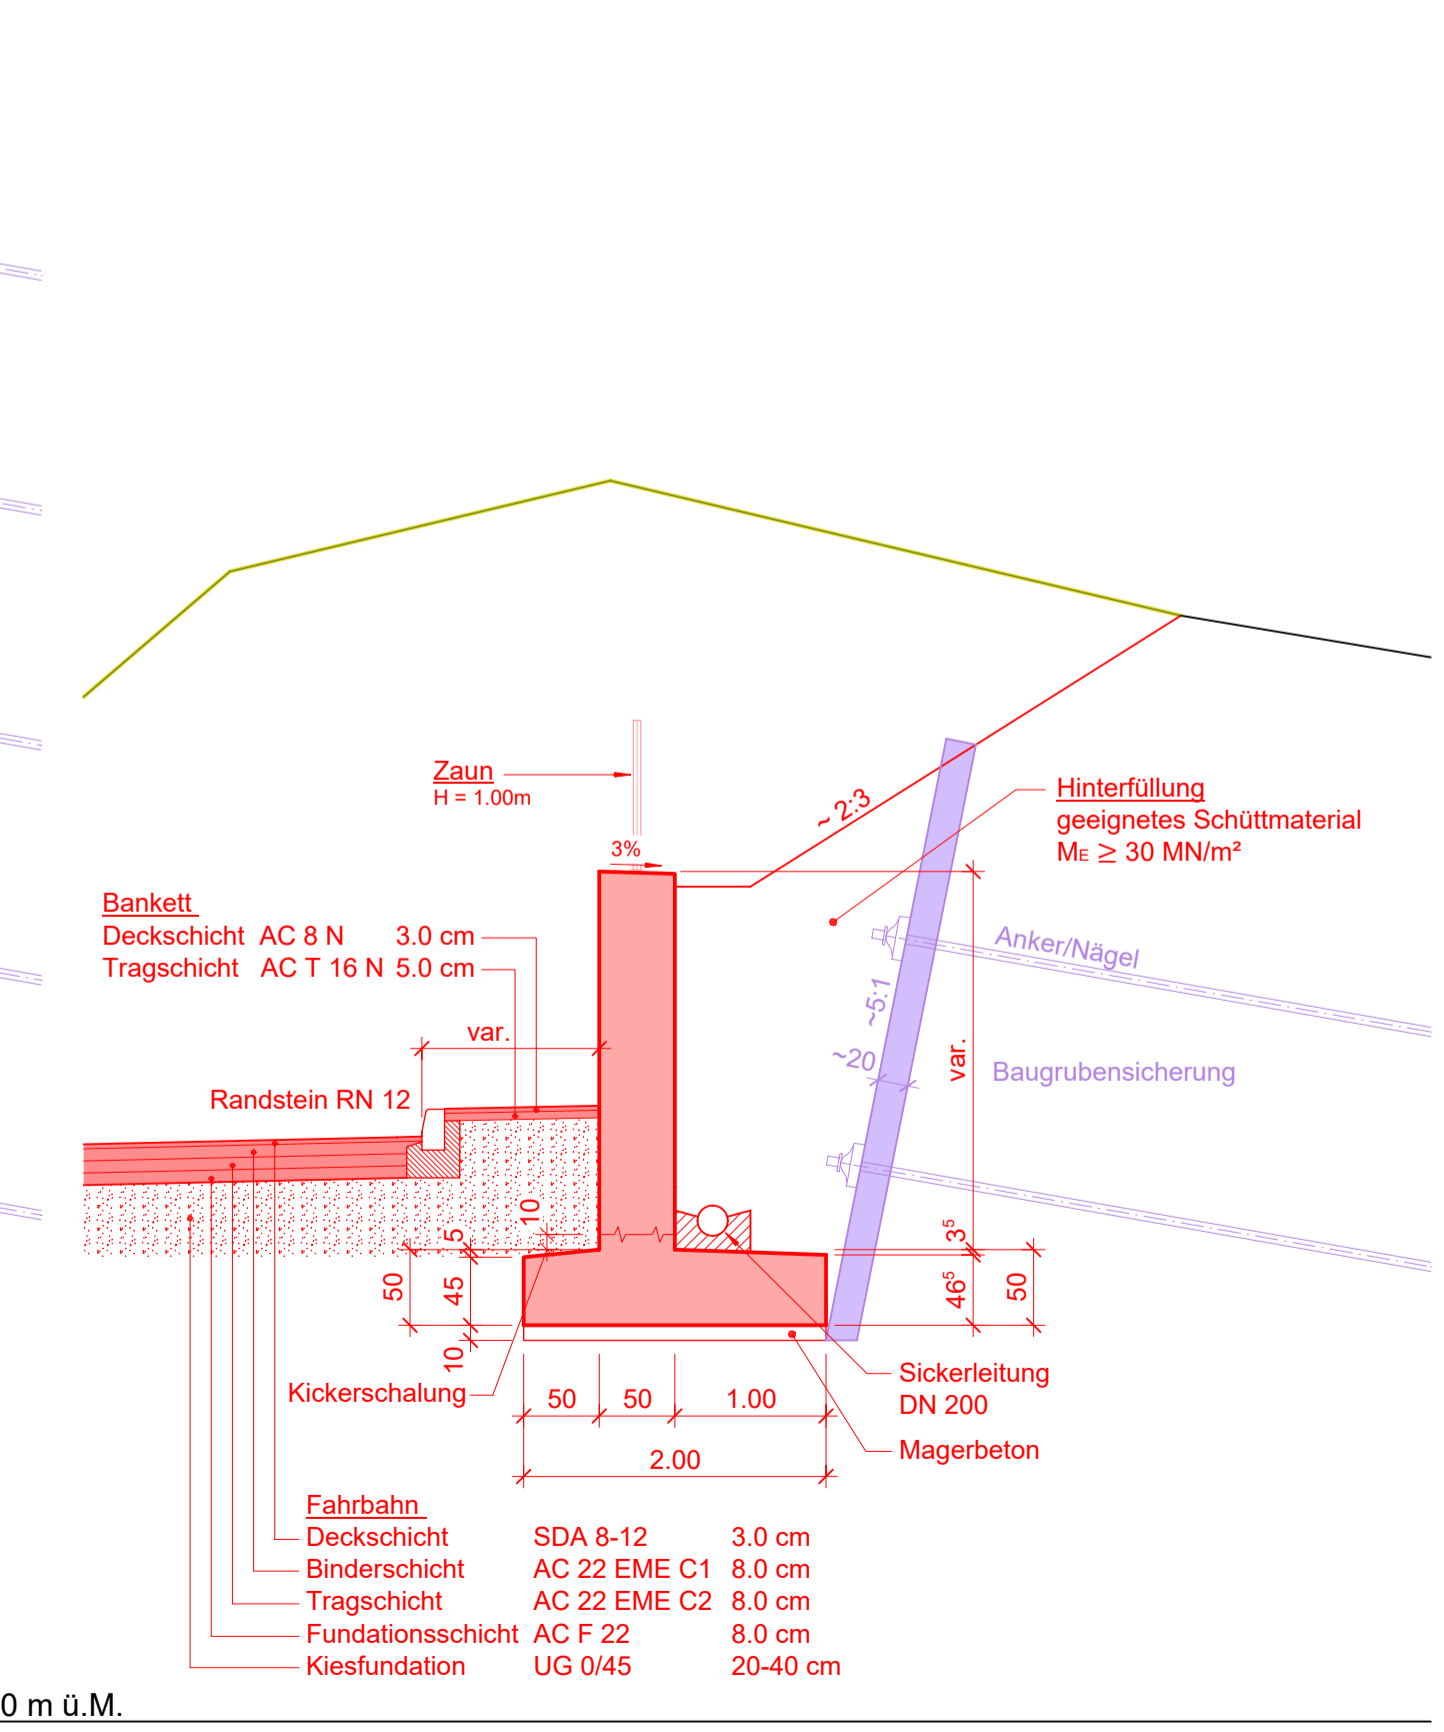

Schweizerische Eidgenossenschaft
Confédération suisse
Confederazione Svizzera
Confederaziun svizra

Eidgenössisches Departement für Umwelt, Verkehr, Energie und Kommunikation UVEK
Bundesamt für Strassen ASTRA

Nationalstrassen
N01 / Wankdorf - Schönbühl

PEB Wankdorf - Schönbühl

Unterhaltsabschnitt: 22/28
Unterhaltskilometer: N01 km 0.400 - km 6.100
Projekt-Nummer: 90037
Kurzbezeichnung: N01.22-004

Kanton: Bern
Gemeinden: Bolligen, Ittigen, Moosseedorf, Uttenen-Schönbühl, Zollikofen, Lysbach, Wohlen b.B

Inventarobjekt-Nr.: 02.01.22.420.03

Ausführungsprojekt

Kapazitätserweiterung
f10) Hauptabmessungen der Kunstbauten
S 09, UEF Wildqueringer Grauholz, Schritte
NSV ART. 12 Abs. 1 SR 725.111

Projektverantwortung
IG EBA
c/o Basler & Hofmann AG
Ferdinandstrasse 396, Postfach
8032 Zürich
T 044 387 11 22
F 044 387 11 00

IG EBA
Basler & Hofmann
Erich
ACS PARTNER

Bürointerne Planummer
AP-f10

Version	Datum	Gez.	Gepr.	Projektleitung	Dokument / Plan - Nr. (PV):	1615 - 31 - 095
1.0	30.06.2022	AA	DL	Bundesamt für Strassen ASTRA Flavia Trun Utigenstrasse 54 3000 Thun	Visum PL-PV: Format: Massstab: Eingegangen: Geprüft / Prüfung: Freigebe:	THI 60 x 147 1:100/50 01.07.2022 Wav 07.07.2022