


Situation 1:200

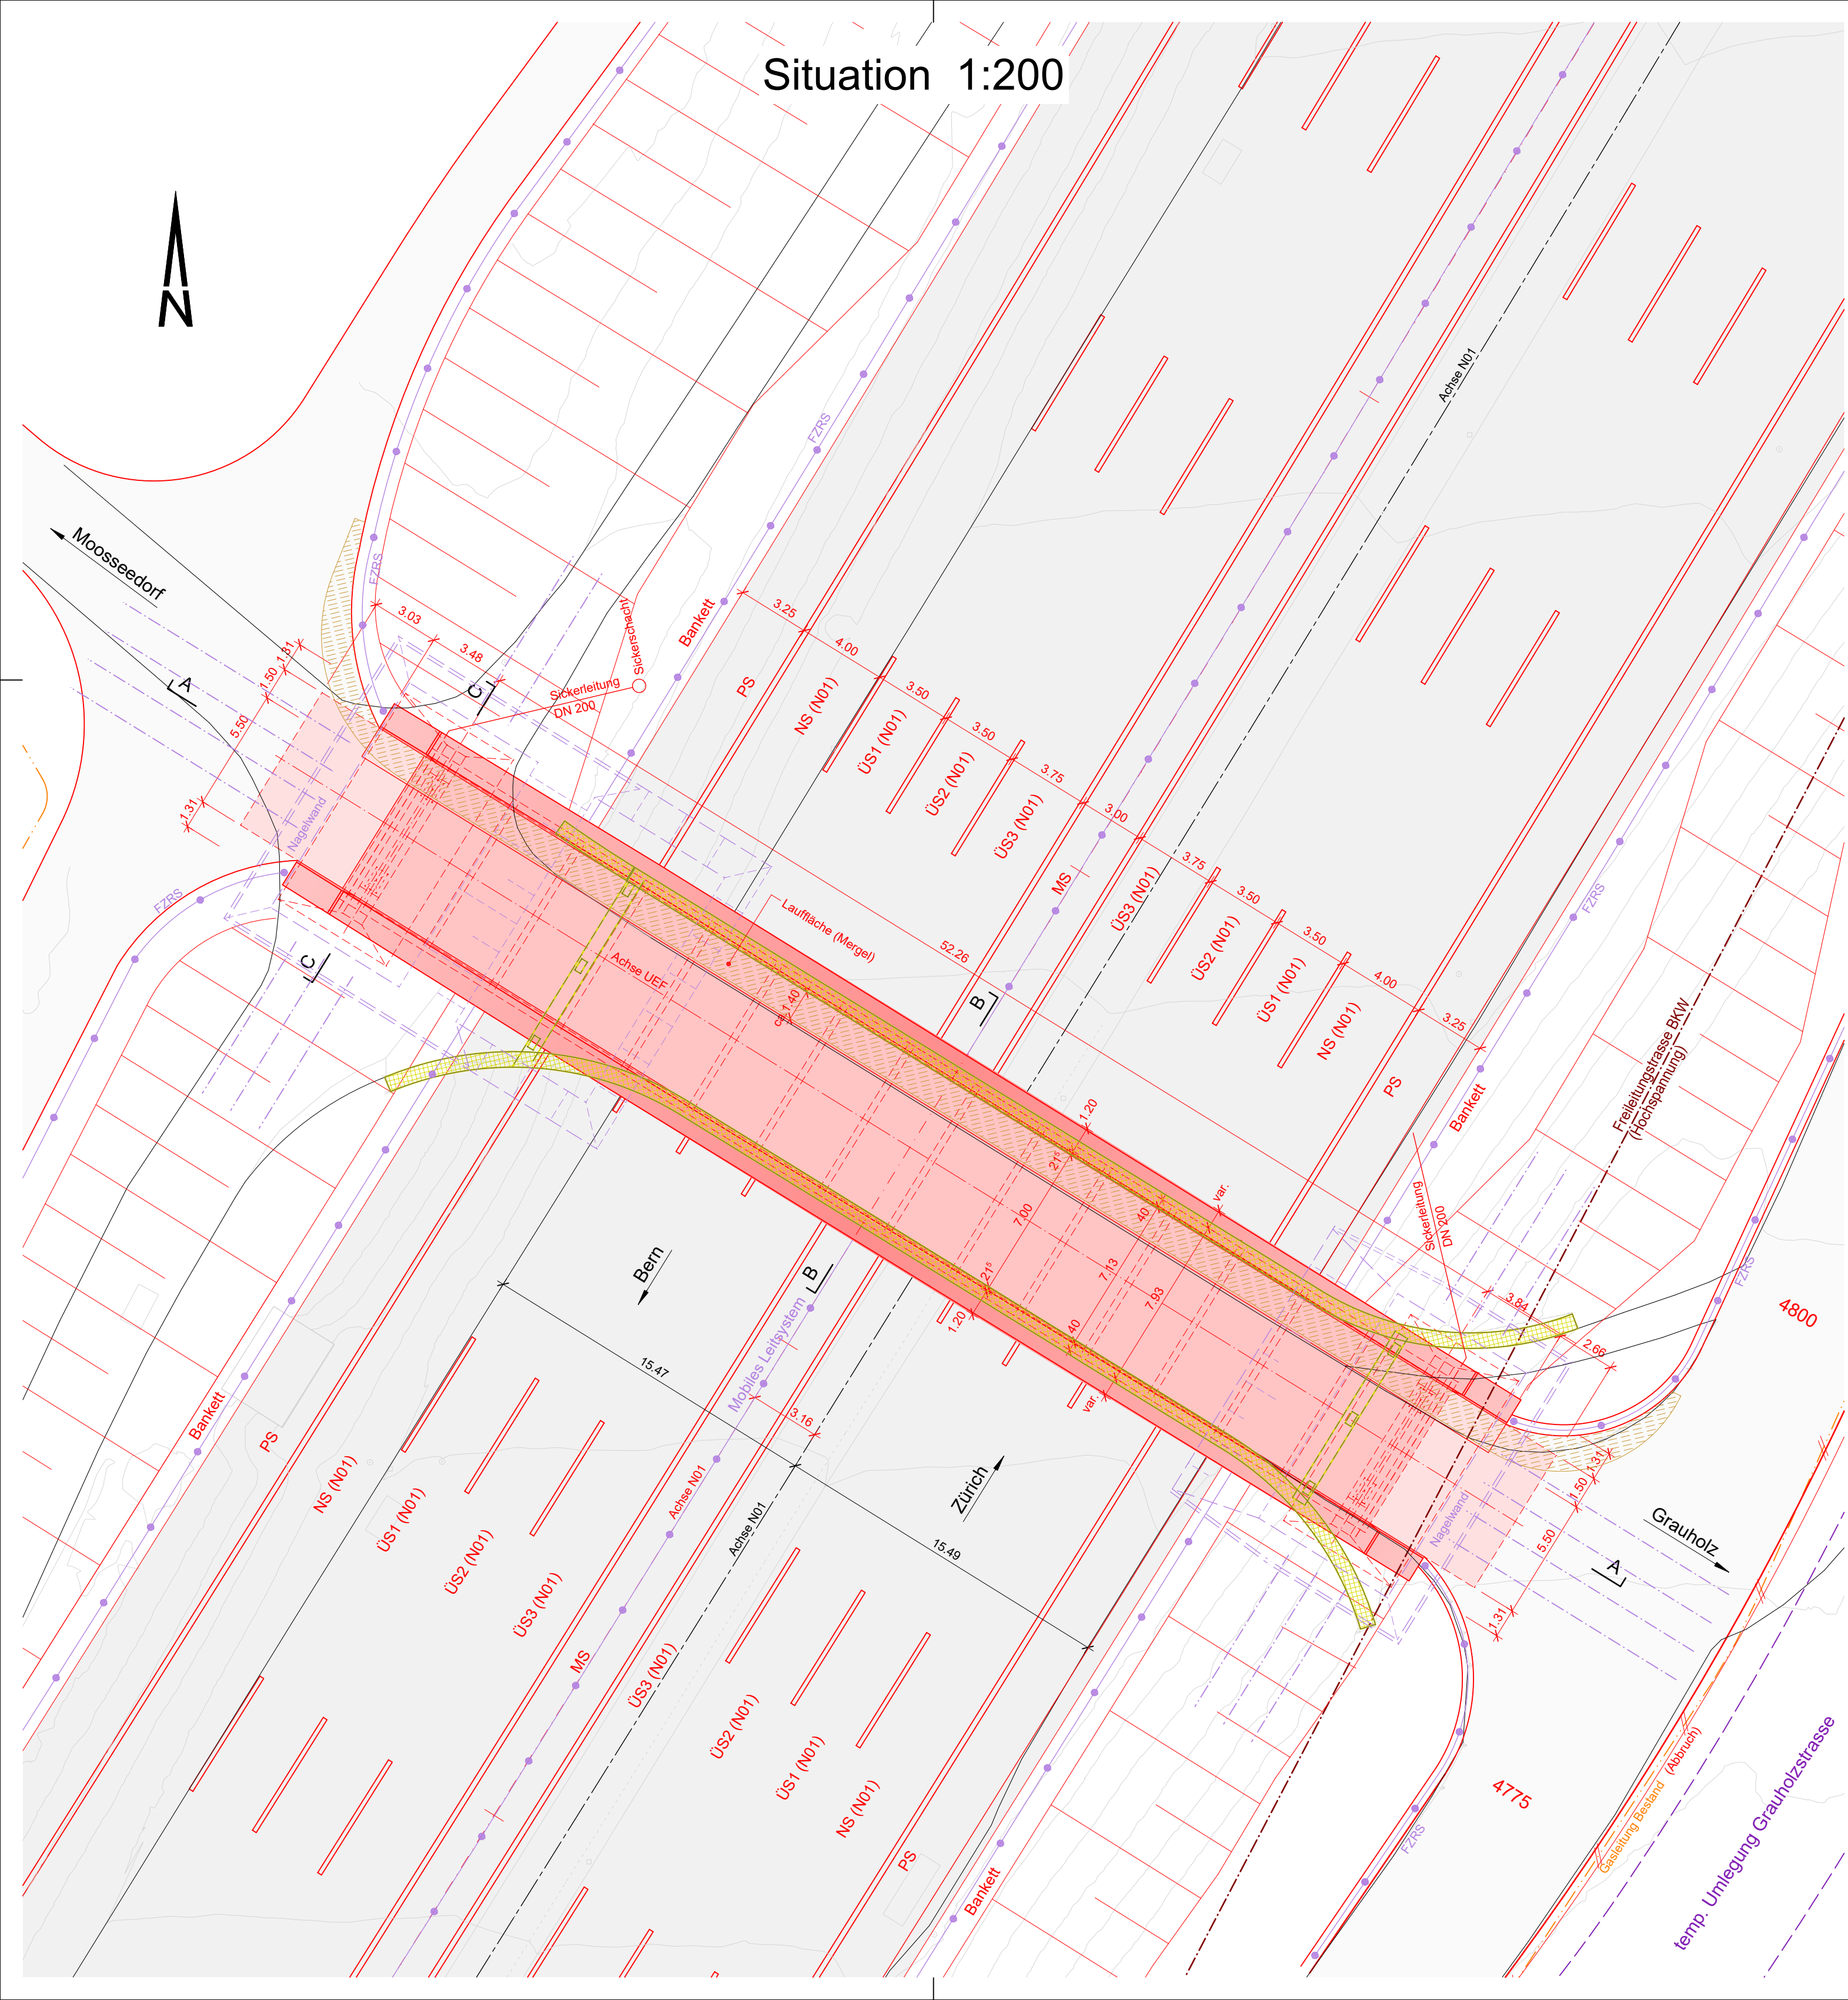

LEGENDE:

- | | |
|----------------------------|----------------------------|
| Bestand | Projekt |
| — Fahrbahnränder | — Fahrbahnränder |
| — Kunstbauten | — Kunstbauten |
| — Signalbrücke | — Abbruch |
| — Zaun | — Signalbrücke |
| — Gasleitung | — Lärmschutzwand |
| — Hochspannungsfreileitung | — FZRS |
| — Elektroleitung | — Zaun |
| | — Gasleitung / Abbruch |
| | — Hochspannungsfreileitung |
| | — Elektroleitung |
| | — Provisorien |

Schweizerische Eidgenossenschaft
Confédération suisse
Confederazione Svizzera
Confederaziun svizra

Eidgenössisches Departement für
Umwelt, Verkehr, Energie und Kommunikation UVEK
Bundesamt für Strassen ASTRA

44

Nationalstrassen N01 / Wankdorf - Schönbühl

PEB Wankdorf - Schönbühl

Unterhaltsabschnitt:	22/28	Kanton:	Bern
Unterhaltskilometer:	N01 km 0.400 - km 6.100	Gemeinden:	Bolligen, Ittigen, Mosseedorf, Urtenen-Schönbühl, Zollikofen, Lyssach, Wohlen b.B
Projekt-Nummer:	90037	Inventarobjekt-Nr.:	02.01.22.420.06
Kurzbezeichnung:	N01.22-004		

Ausführungsprojekt

Kapazitätserweiterung

f13) Hauptabmessungen der Kunstbauten
Z 02, UEF Tannacker Sederberg, Situation
NSV ART. 12 Abs. 1 SR 725.111

Projektverantwortung IG EBA c/o Basler & Hofmann AG Forchstrasse 395, Postfach 8032 Zürich T 044 387 11 22 F 044 387 11 00		Bürointerne Plannummer <h2 style="margin: 0;">AP-f13</h2>
---	--	--

Version	1.0	Dokument / Plan - Nr. (PV):	1615 - 31 - 114
Datum	30.06.2022	Visum PL-PV:	THI
Gez.	VP / AA	Format:	63 x 45
Gepr.	DL	Massstab:	1:200
Projektleitung Bundesamt für Strassen ASTRA Filiale Thun Uttigenstrasse 54 3600 Thun		Eingegangen:	01.07.2022
		Geprüft / Prüfung.:	Wav
		Freigabe:	07.07.2022