


Situation 1:200

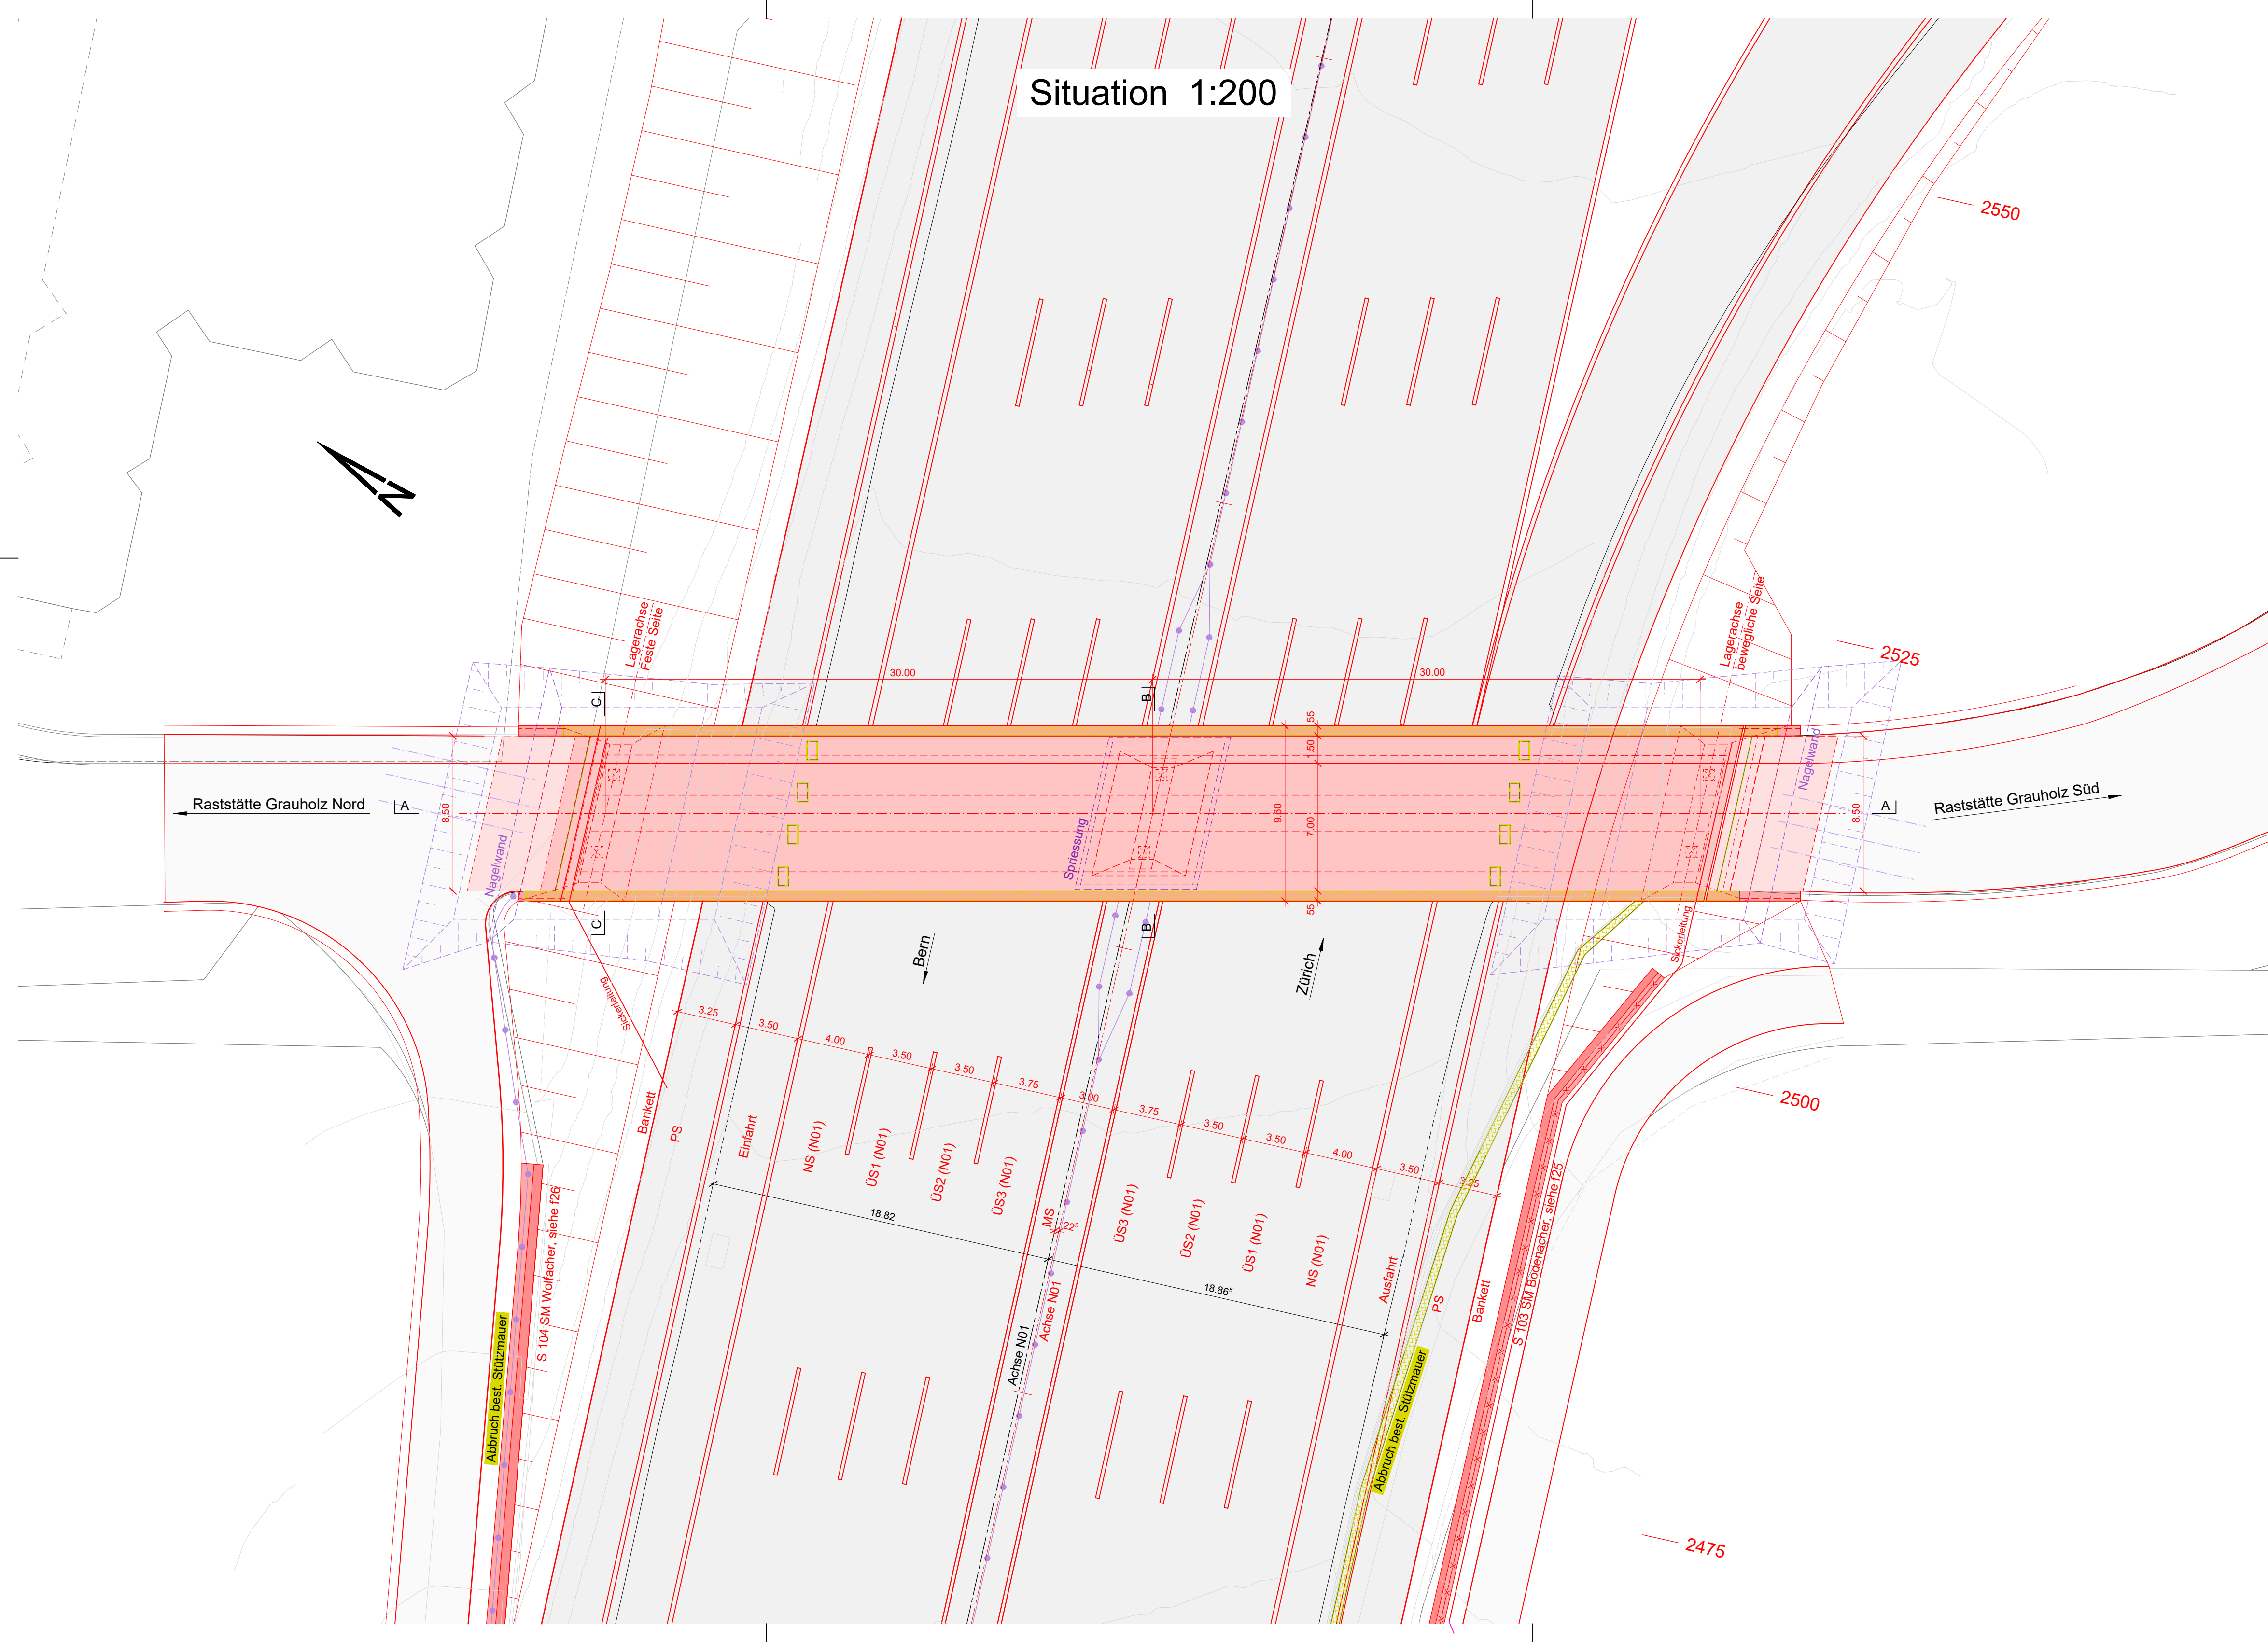

LEGENDE:

| Bestand | Projekt |
|--------------------------|--------------------------|
| Fahrbahnränder | Fahrbahnränder |
| Kunstbauten | Kunstbauten |
| Signalbrücke | Signalbrücke |
| Zaun | Zaun |
| Gasleitung | Gasleitung / Abbruch |
| Hochspannungsfreileitung | Hochspannungsfreileitung |
| Elektroleitung | Elektroleitung |
| | Provisorien |
| | Abbruch |
| | Lärmschutzwand |
| | FZRS |
| | Zaun |
| | Gasleitung / Abbruch |
| | Hochspannungsfreileitung |
| | Elektroleitung |
| | Provisorien |

Schweizerische Eidgenossenschaft
Confédération suisse
Confederazione Svizzera
Confederaziun svizra

Eidgenössisches Departement für
Umwelt, Verkehr, Energie und Kommunikation UVEK
Bundesamt für Strassen ASTRA

34

Nationalstrassen N01 / Wankdorf - Schönbühl

PEB Wankdorf - Schönbühl

| | | | |
|---------------------------|-------------------------|---------------------|--|
| Unterabschnitt: | 22/28 | Kanton: | Bern |
| Unterabschnittskilometer: | N01 km 0.400 - km 6.100 | Gemeinden: | Bolligen, Ittigen, Moosseedorf, Urtenen-Schönbühl, Zollikofen, Lyssach, Wohlen b.B |
| Projekt-Nummer: | 90037 | Inventarobjekt-Nr.: | 02.01.22.420.02 |
| Kurzbezeichnung: | N01.22-004 | | |

Ausführungsprojekt

Kapazitätserweiterung

f3) Hauptabmessungen der Kunstbauten
S 06A, UEF Ittigenfeld, Situation
NSV ART. 12 Abs. 1 SR 725.111

| | | | |
|---|------------|-----------------------------|--|
| Projektverantwortung IG EBA c/o Basler & Hofmann AG Forchstrasse 395, Postfach 8032 Zürich T 044 387 11 22 F 044 387 11 00 | | | Bürointerne Plannummer AP-f3 |
| Version | 1.0 | Dokument / Plan - Nr. (PV): | 1615 - 31 - 064 |
| Datum | 30.06.2022 | Visum PL-PV: | THI |
| Gez. | VP / AA | Format: | 84 x 45 |
| Gepr. | DL | Massstab: | 1:200 |
| Projektleitung Bundesamt für Strassen ASTRA Filiale Thun Uttigenstrasse 54 3600 Thun | | Eingegangen: | 01.07.2022 |
| | | Geprüft / Prüfung.: | Wav |
| | | Freigabe: | 07.07.2022 |