


Situation 1:200

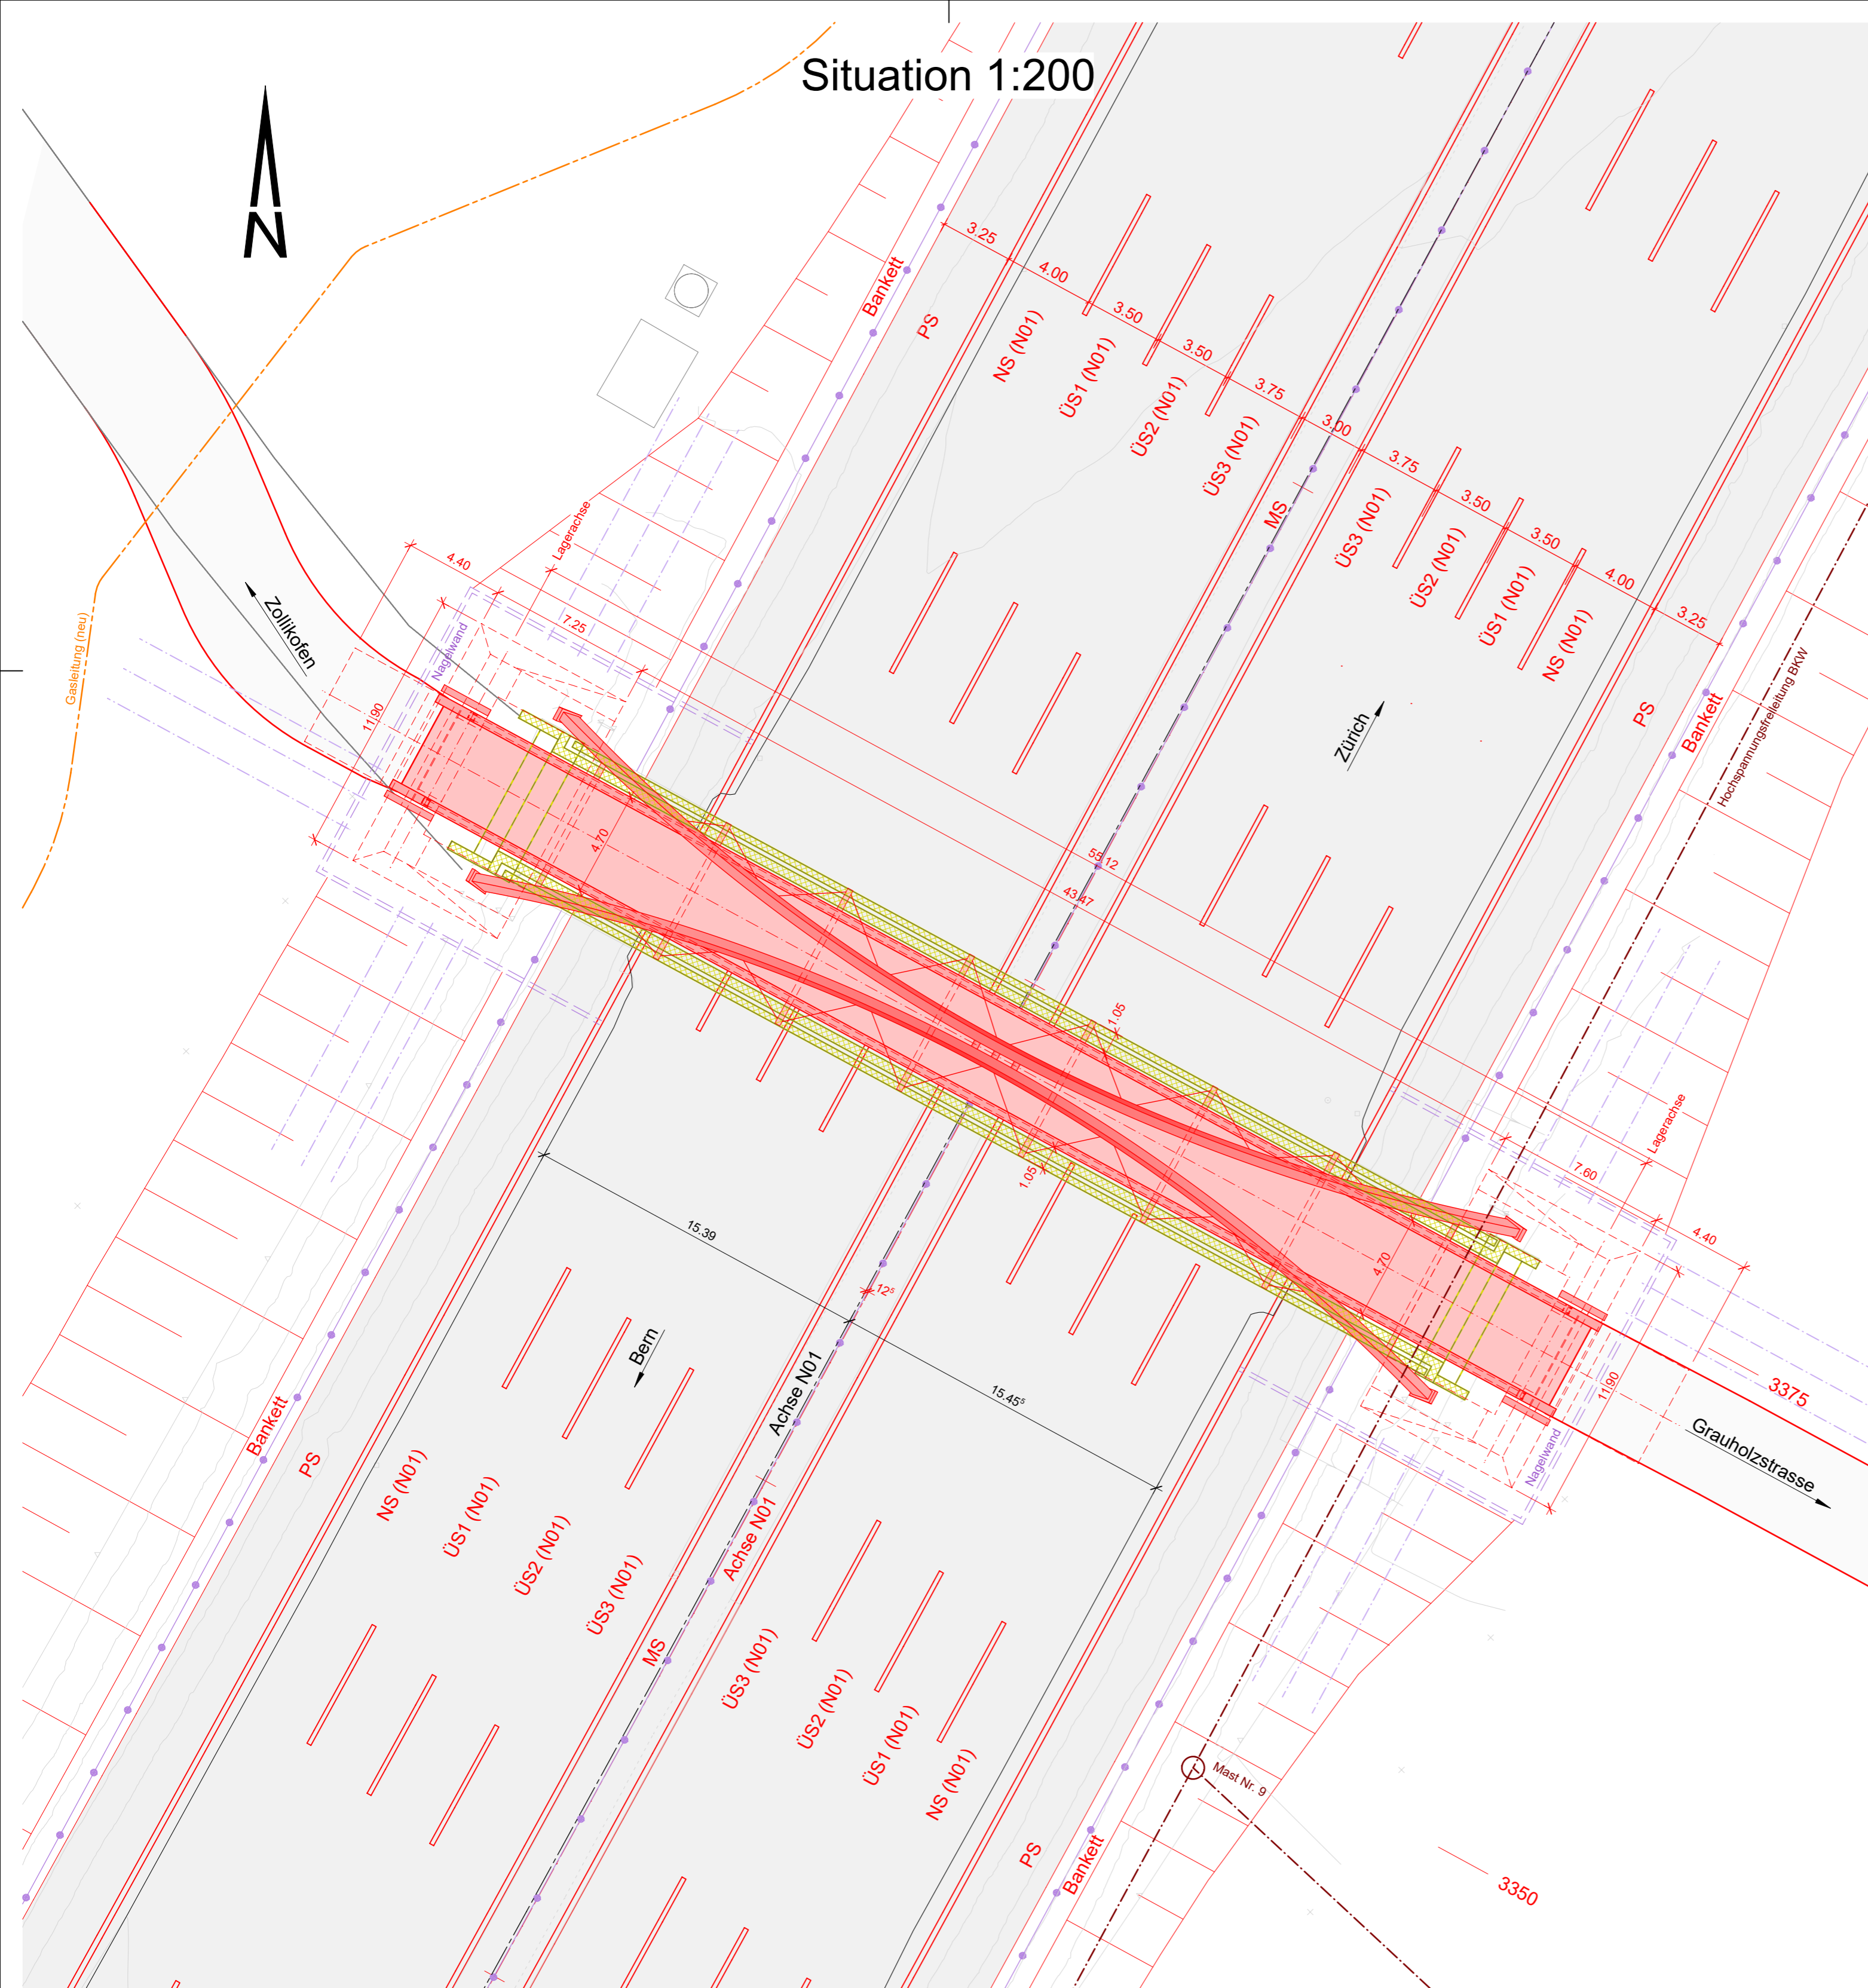

LEGENDE:

Bestand

- Fahrbahnränder
- Kunstbauten
- Signalbrücke
- Zaun
- Gasleitung
- Hochspannungsfreileitung
- Elektroleitung

Projekt

- Fahrbahnränder
- Kunstbauten
- Abbruch
- Signalbrücke
- Lärmschutzwand
- FZRS
- Zaun
- Gasleitung / Abbruch
- Hochspannungsfreileitung
- Elektroleitung
- Provisorien

Schweizerische Eidgenossenschaft
Confédération suisse
Confederazione Svizzera
Confederaziun svizra

Eidgenössisches Departement für
Umwelt, Verkehr, Energie und Kommunikation UVEK

Bundesamt für Strassen ASTRA

38

Nationalstrassen N01 / Wankdorf - Schönbühl

PEB Wankdorf - Schönbühl

Unterhaltsabschnitt:	22/28	Kanton:	Bern
Unterhaltskilometer:	N01 km 0.400 - km 6.100	Gemeinden:	Bolligen, Ittigen, Moosseedorf, Urtenen-Schönbühl, Zollikofen, Lyssach, Wohlen b.B
Projekt-Nummer:	90037	Inventarobjekt-Nr.:	02.01.22.420.04
Kurzbezeichnung:	N01.22-004		

Ausführungsprojekt

Kapazitätserweiterung

f7) Hauptabmessungen der Kunstbauten
S 08, UEF Forsthaus Grauholz, Situation
NSV ART. 12 Abs. 1 SR 725.111

Projektverantwortung IG EBA c/o Basler & Hofmann AG Forchstrasse 395, Postfach 8032 Zürich T 044 387 11 22 F 044 387 11 00	 	Bürointerne Plannummer <h2 style="margin: 0;">AP-f7</h2>
---	----------	---

Version	1.0				Dokument / Plan - Nr. (PV):	1615 - 31 - 084
Datum	30.06.2022				Visum PL-PV:	THI
Gez.	AA				Format:	45 x 63
Gepr.	DL				Massstab:	1:200
Projektleitung Bundesamt für Strassen ASTRA Filiale Thun Uttigenstrasse 54 3600 Thun					Eingegangen:	01.07.2022
					Geprüft / Prüfung.:	Wav
					Freigabe:	07.07.2022