



Situation Brückenplatte 1:200

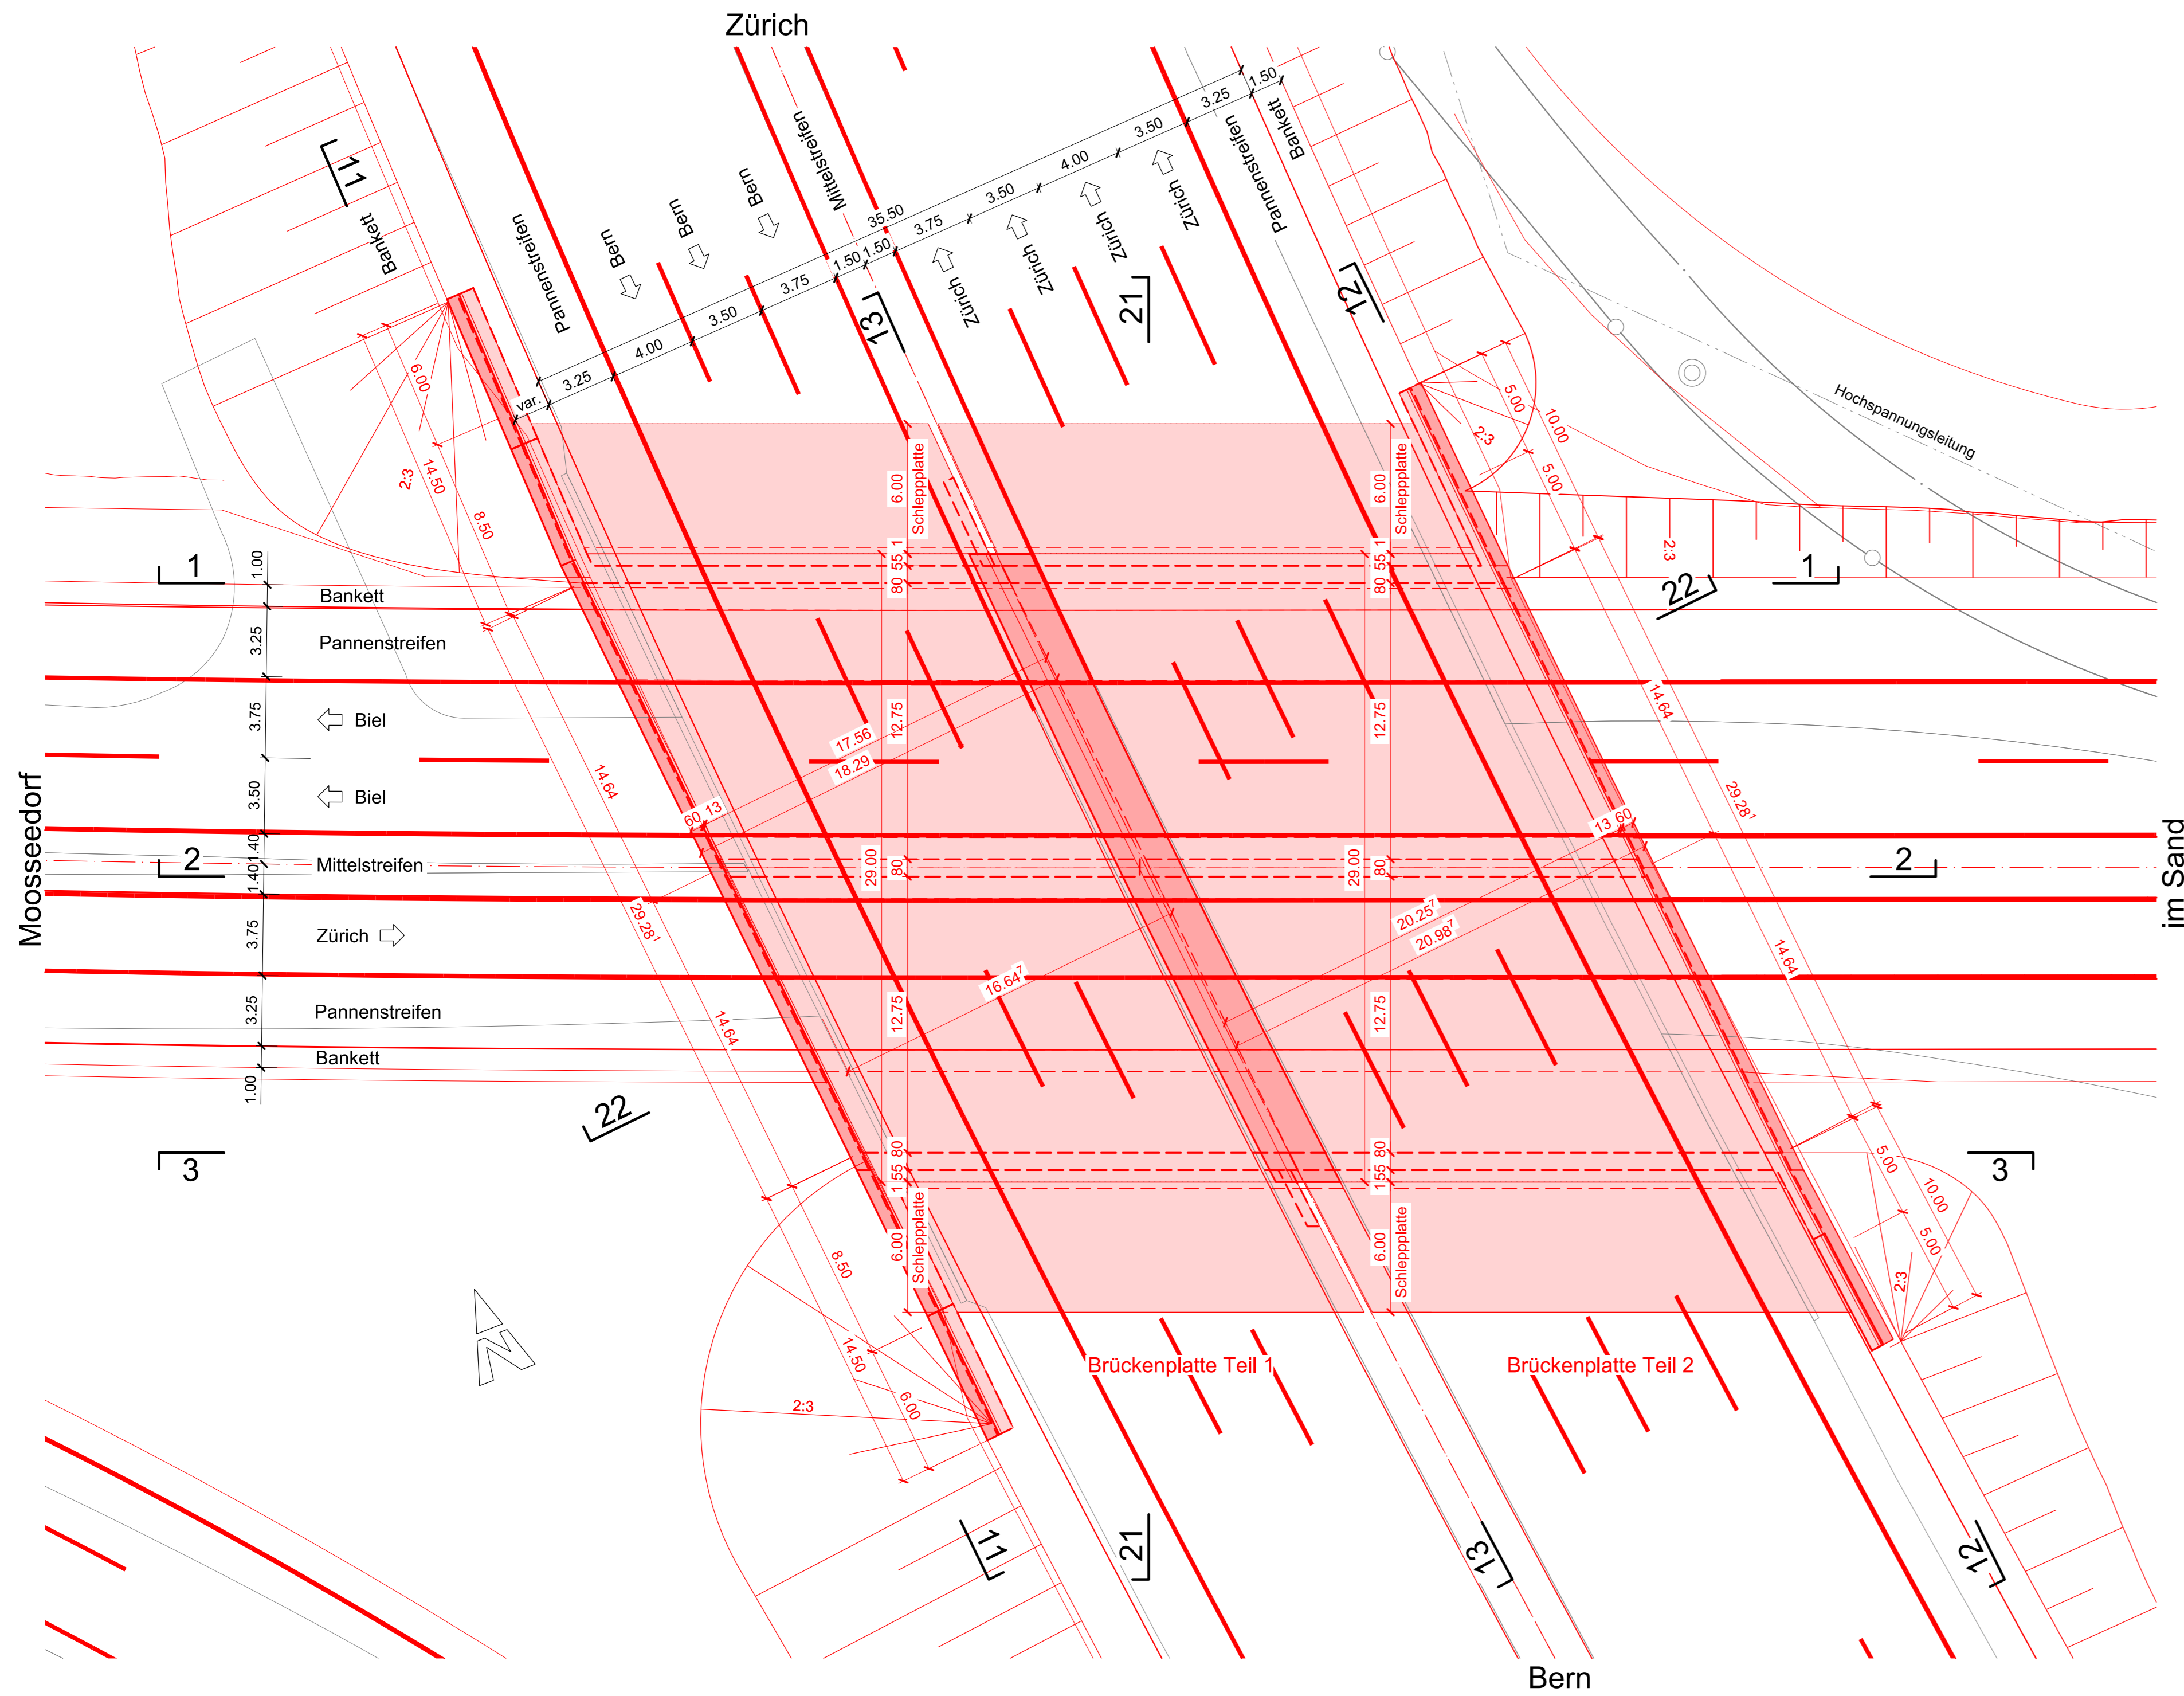

Situation Fundation 1:200

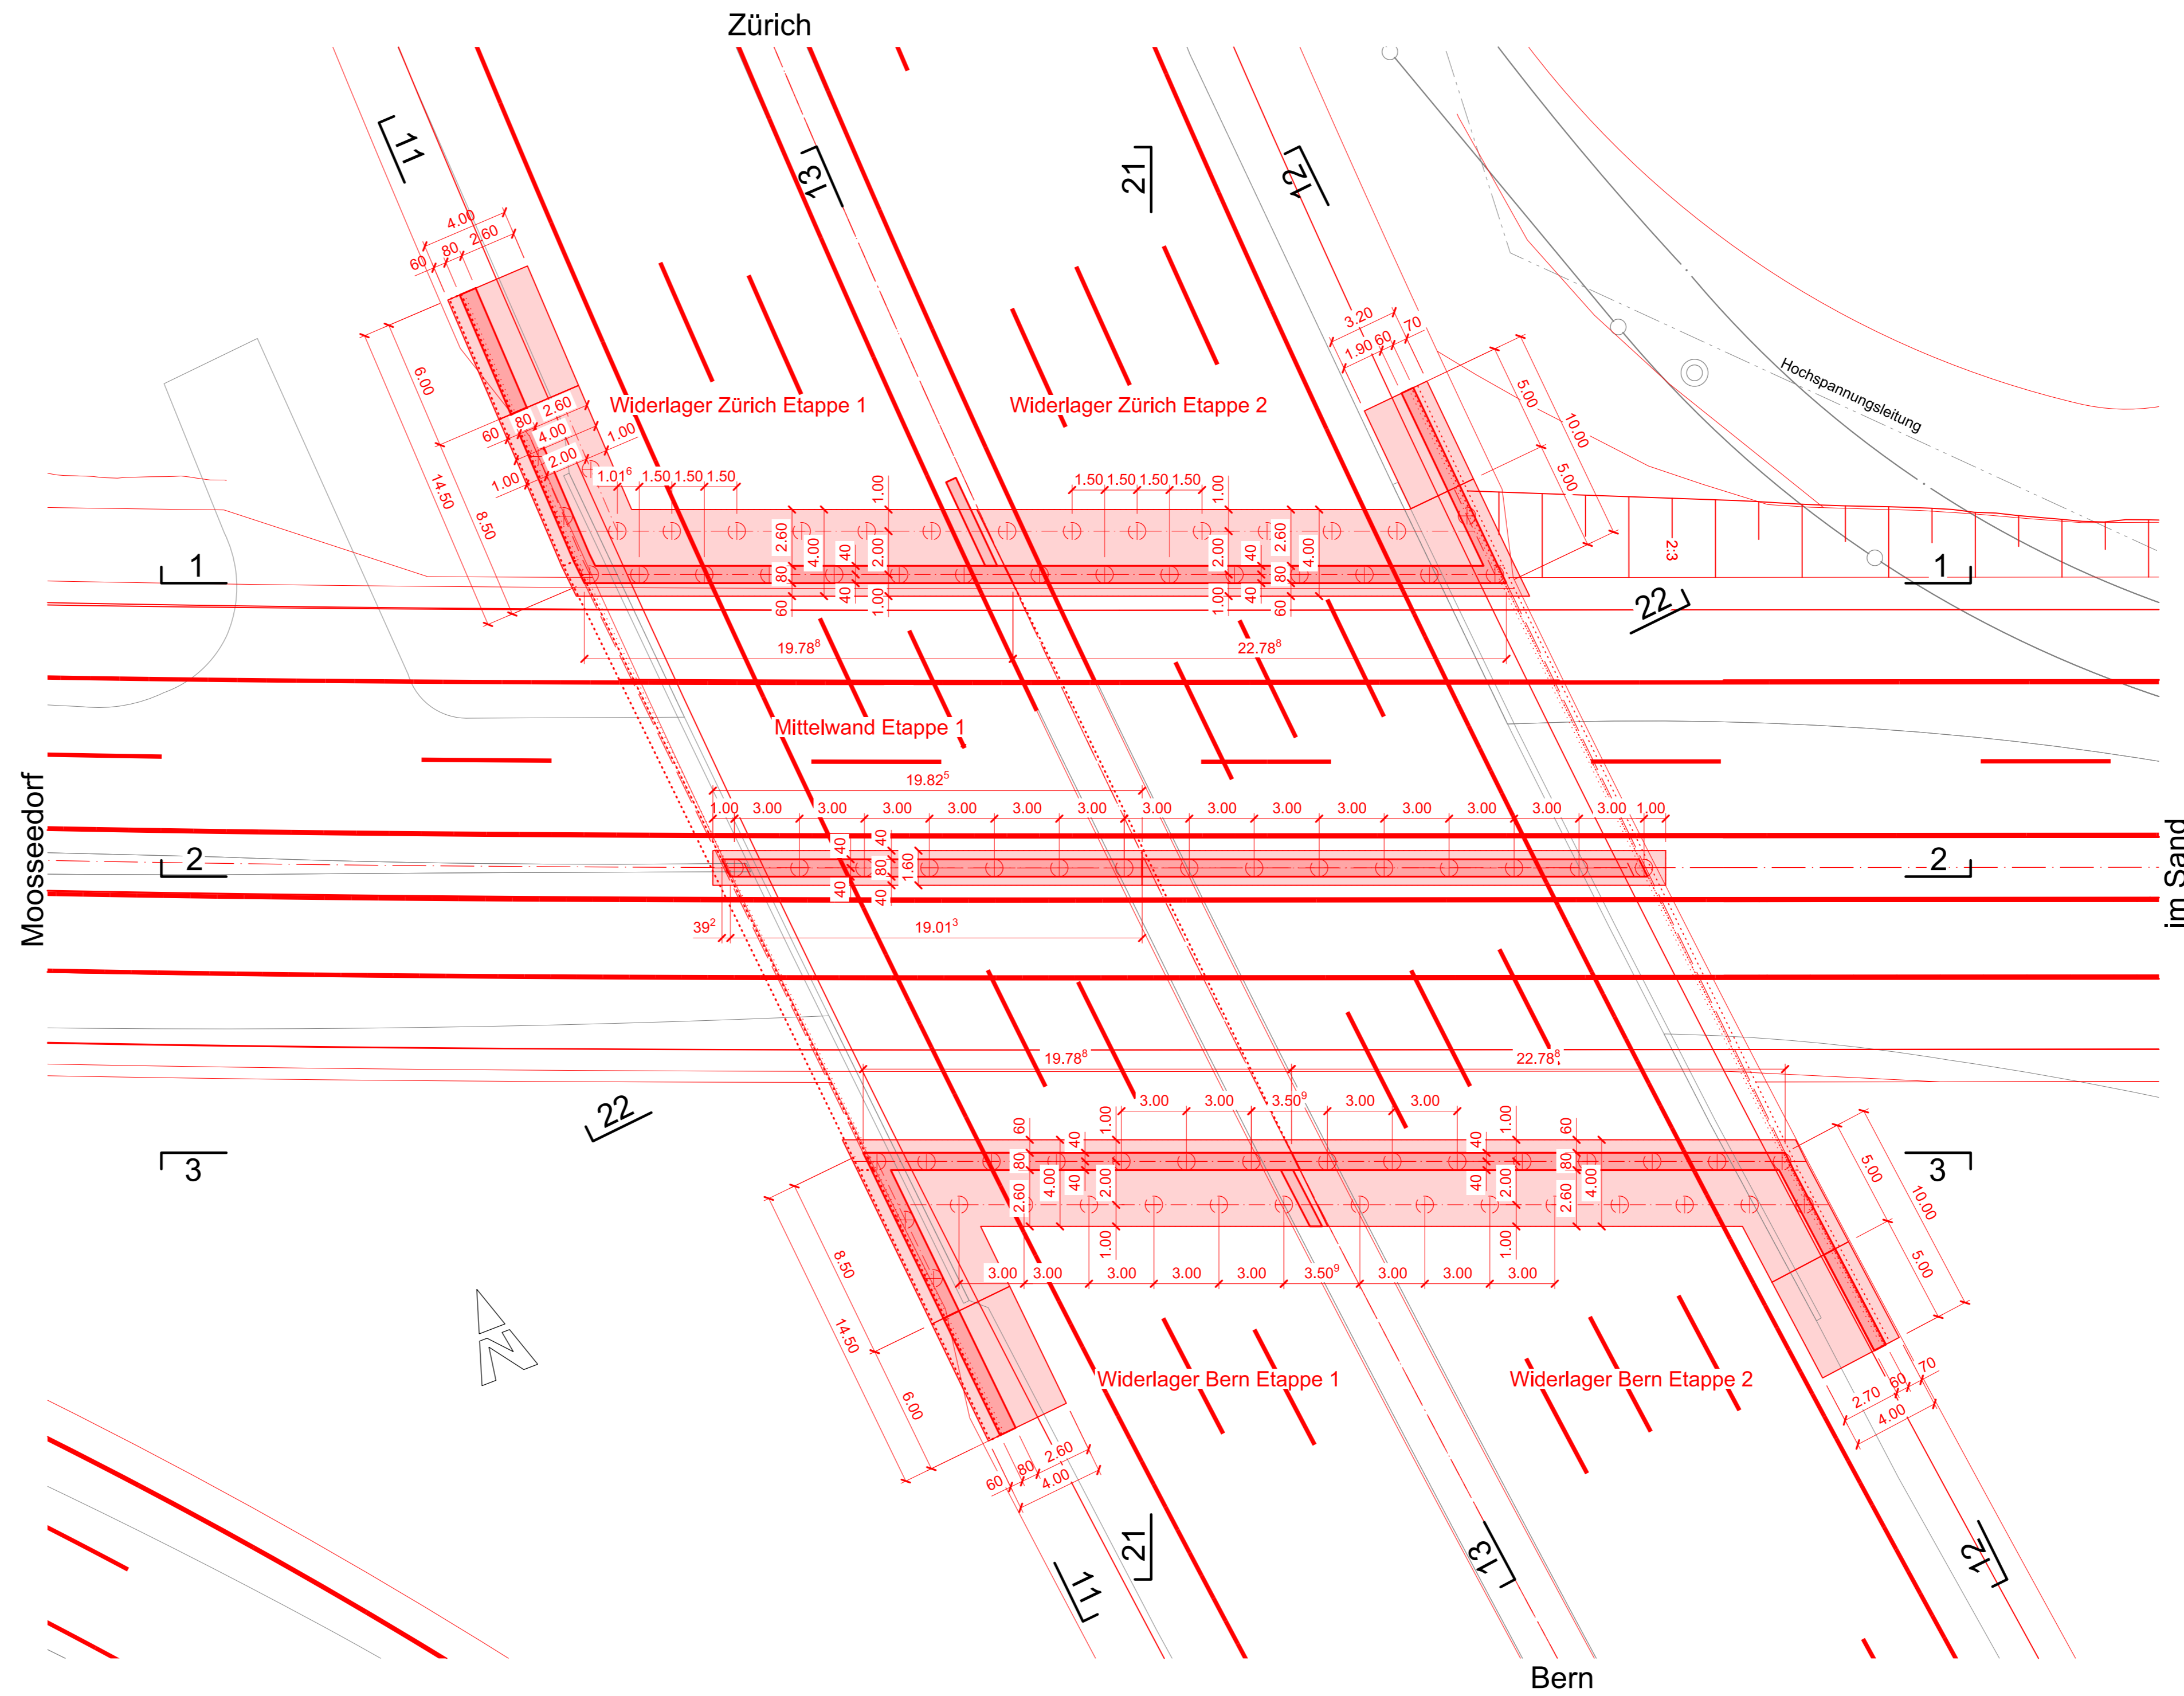

Legende

- Projekt
 - Bauwerk
- Bestand
 - Fahrbahnränder
 - Parzellengrenze
 - Hochspannungsleitung

Schweizerische Eidgenossenschaft
Confédération suisse
Confederazione Svizzera
Confederaziun svizra

Eidgenössisches Departement für
Umwelt, Verkehr, Energie und Kommunikation UVEK
Bundesamt für Strassen ASTRA

50

Nationalstrassen
N01 / Wankdorf - Schönbühl

PEB Wankdorf - Schönbühl

Unterhaltsabschnitt:	22	Kanton:	Bern
Unterhaltskilometer:	N01 km 0.400 - km 6.100	Gemeinden:	Bolligen, Ittigen, Mosseedorf, Urtenen-Schönbühl, Zollikofen, Lyssach, Wohlen b.B
Projekt-Nummer:	90037	Inventarobjekt-Nr.:	02.01.22.430.05
Kurzbezeichnung:	N01.22-004		

Ausführungsprojekt

Kapazitätserweiterung
f19) Hauptabmessungen der Kunstbauten
Z 05, UNF Moos, Situation
NSV ART. 12 Abs. 1 SR 725.111

Projektverantwortung IG EBA c/o Basler & Hofmann AG Fochstrasse 395, Postfach 8032 Zürich T 044 387 11 22 F 044 387 11 00	IG EBA Basler & Hofmann Emch+Berger ACS PARTNER	Bürointerne Plannummer AP-f19
--	--	---

Version	1.0	Dokument / Plan - Nr. (PV):	EB_AP_WsSo0_AP-MK_22-11-144_0p
Datum	30.06.2022	Visum PL-PV:	THI
Gez.	bg	Format:	1260x445.5
Gepr.	brma	Massstab:	1:200
Projektleitung Bundesamt für Strassen ASTRA Filiale Thun Utigenstrasse 54 3600 Thun		Eingegangen:	01.07.2022
		Geprüft / Prüfling:	Wav
		Freigabe:	07.07.2022