



Situation 1:200

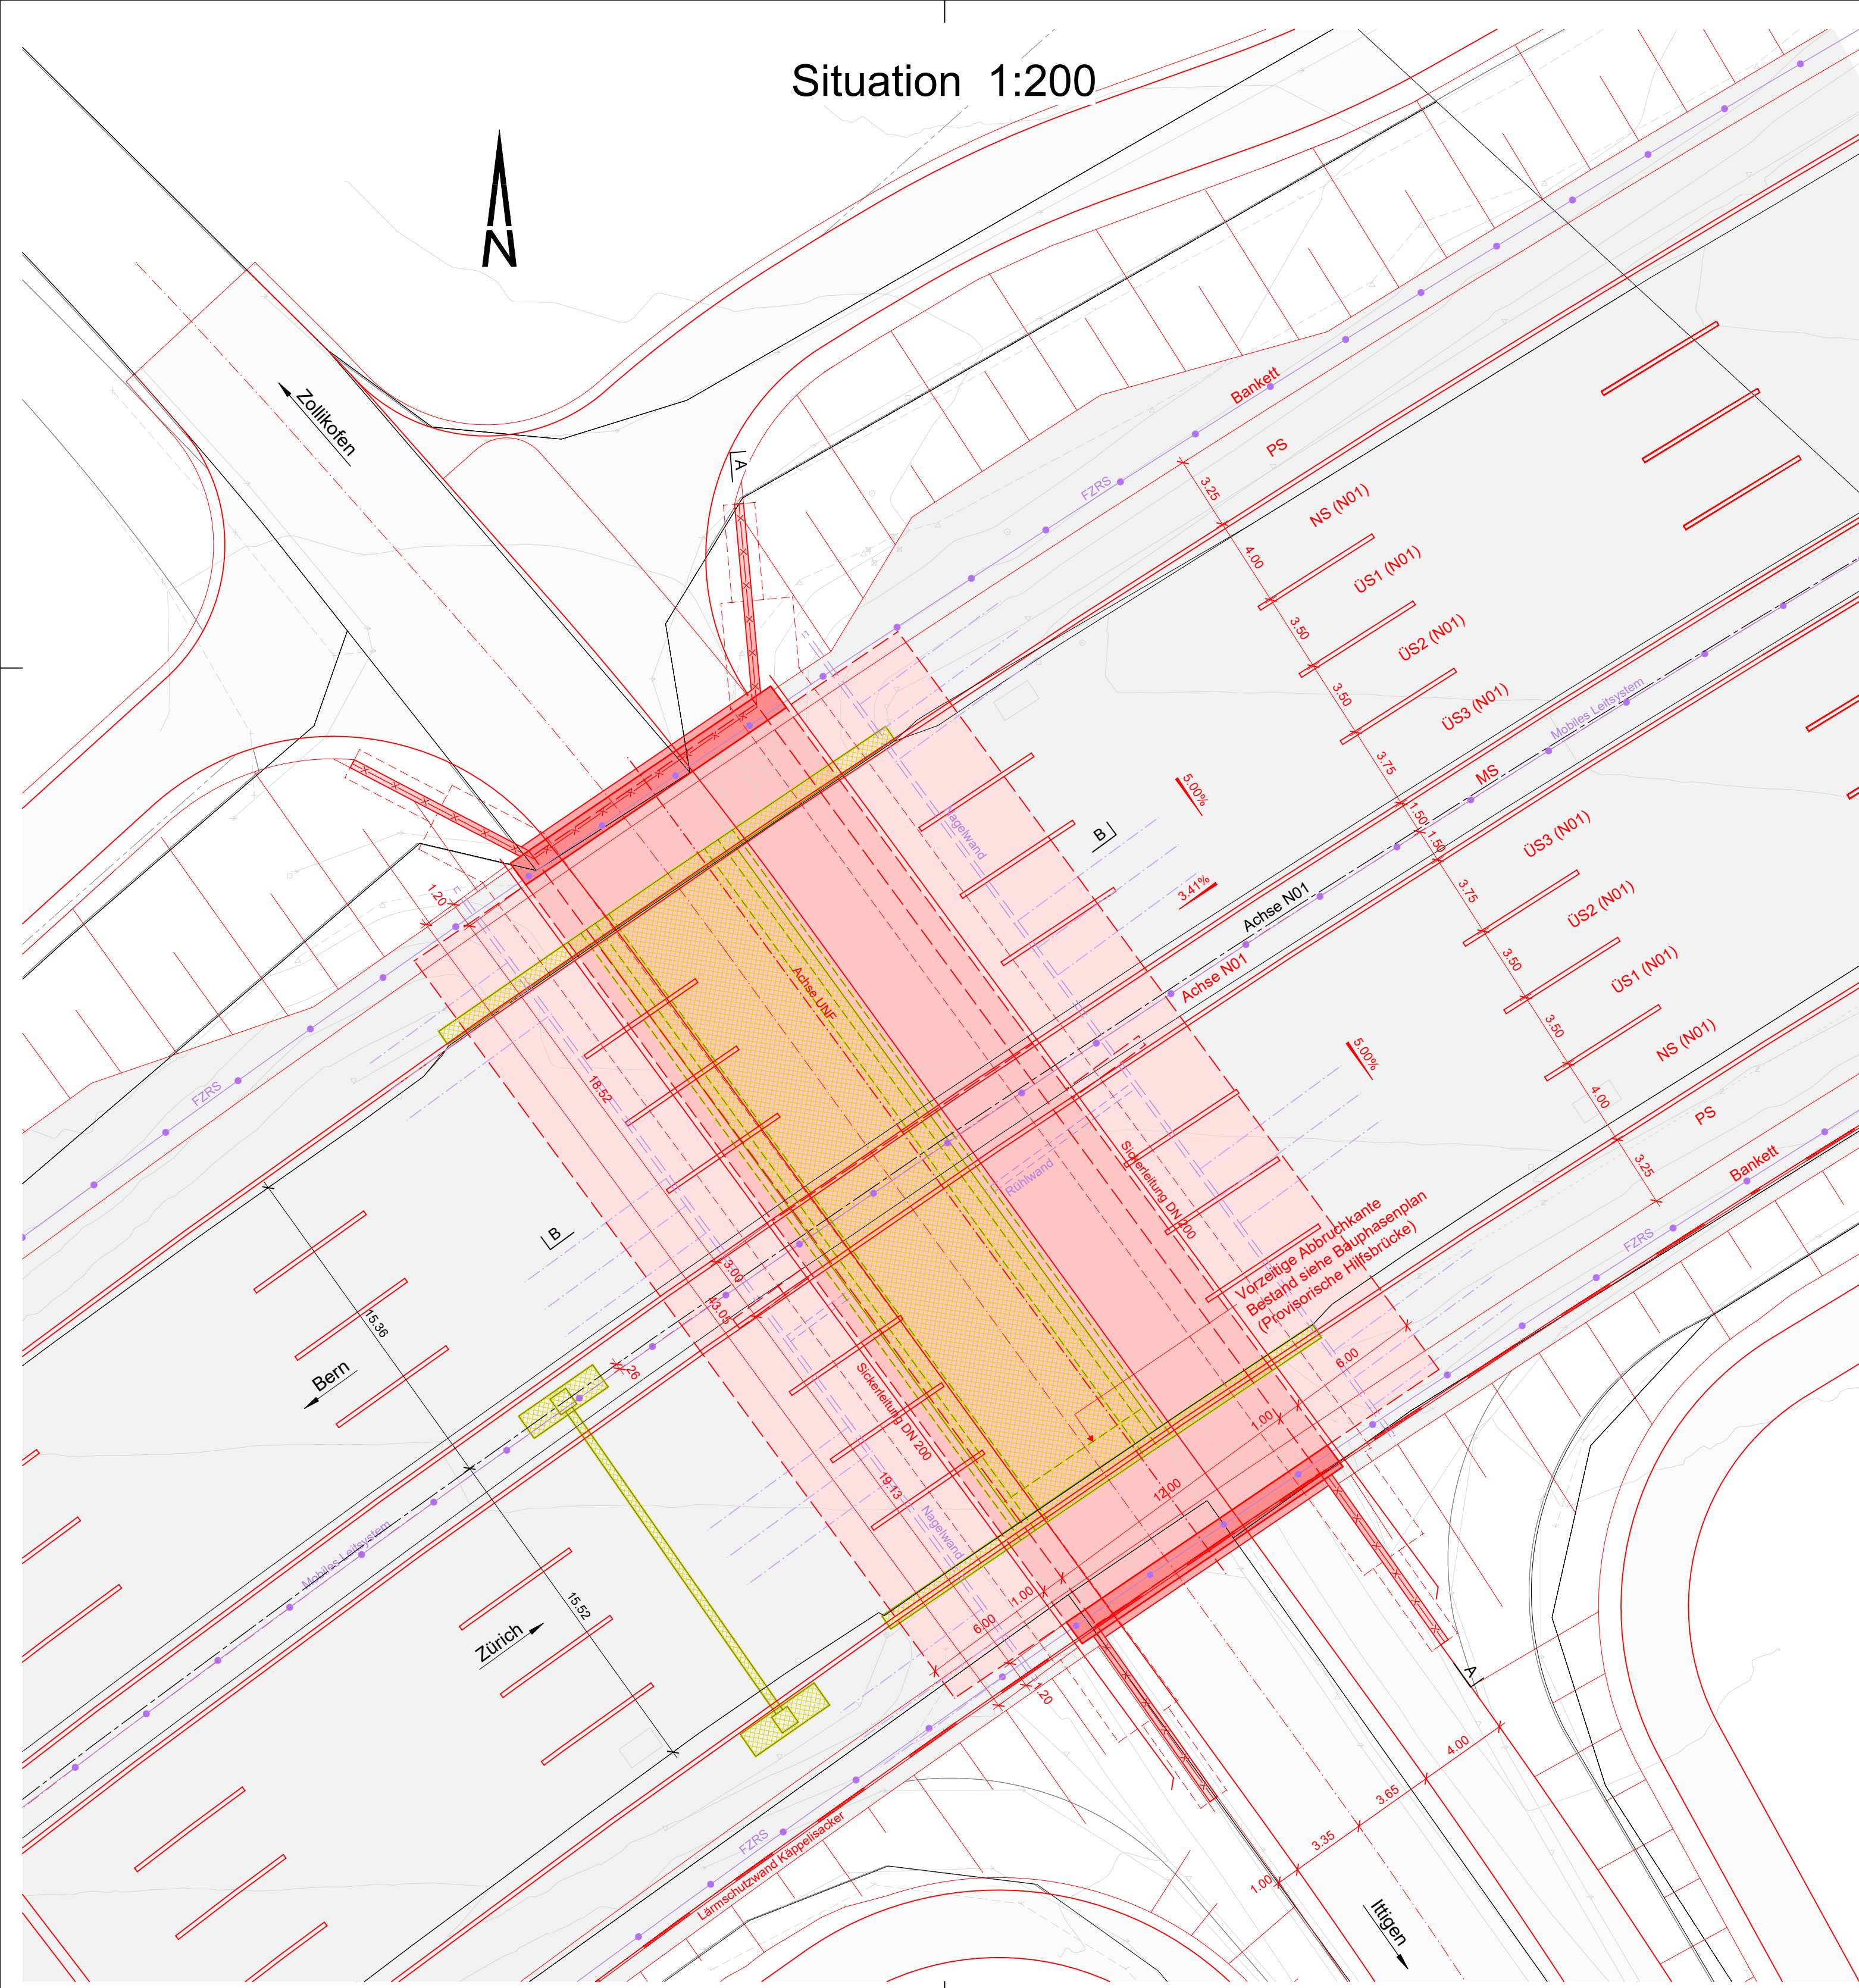

Grundriss 1:200
Widerlager- und Flügelmauern

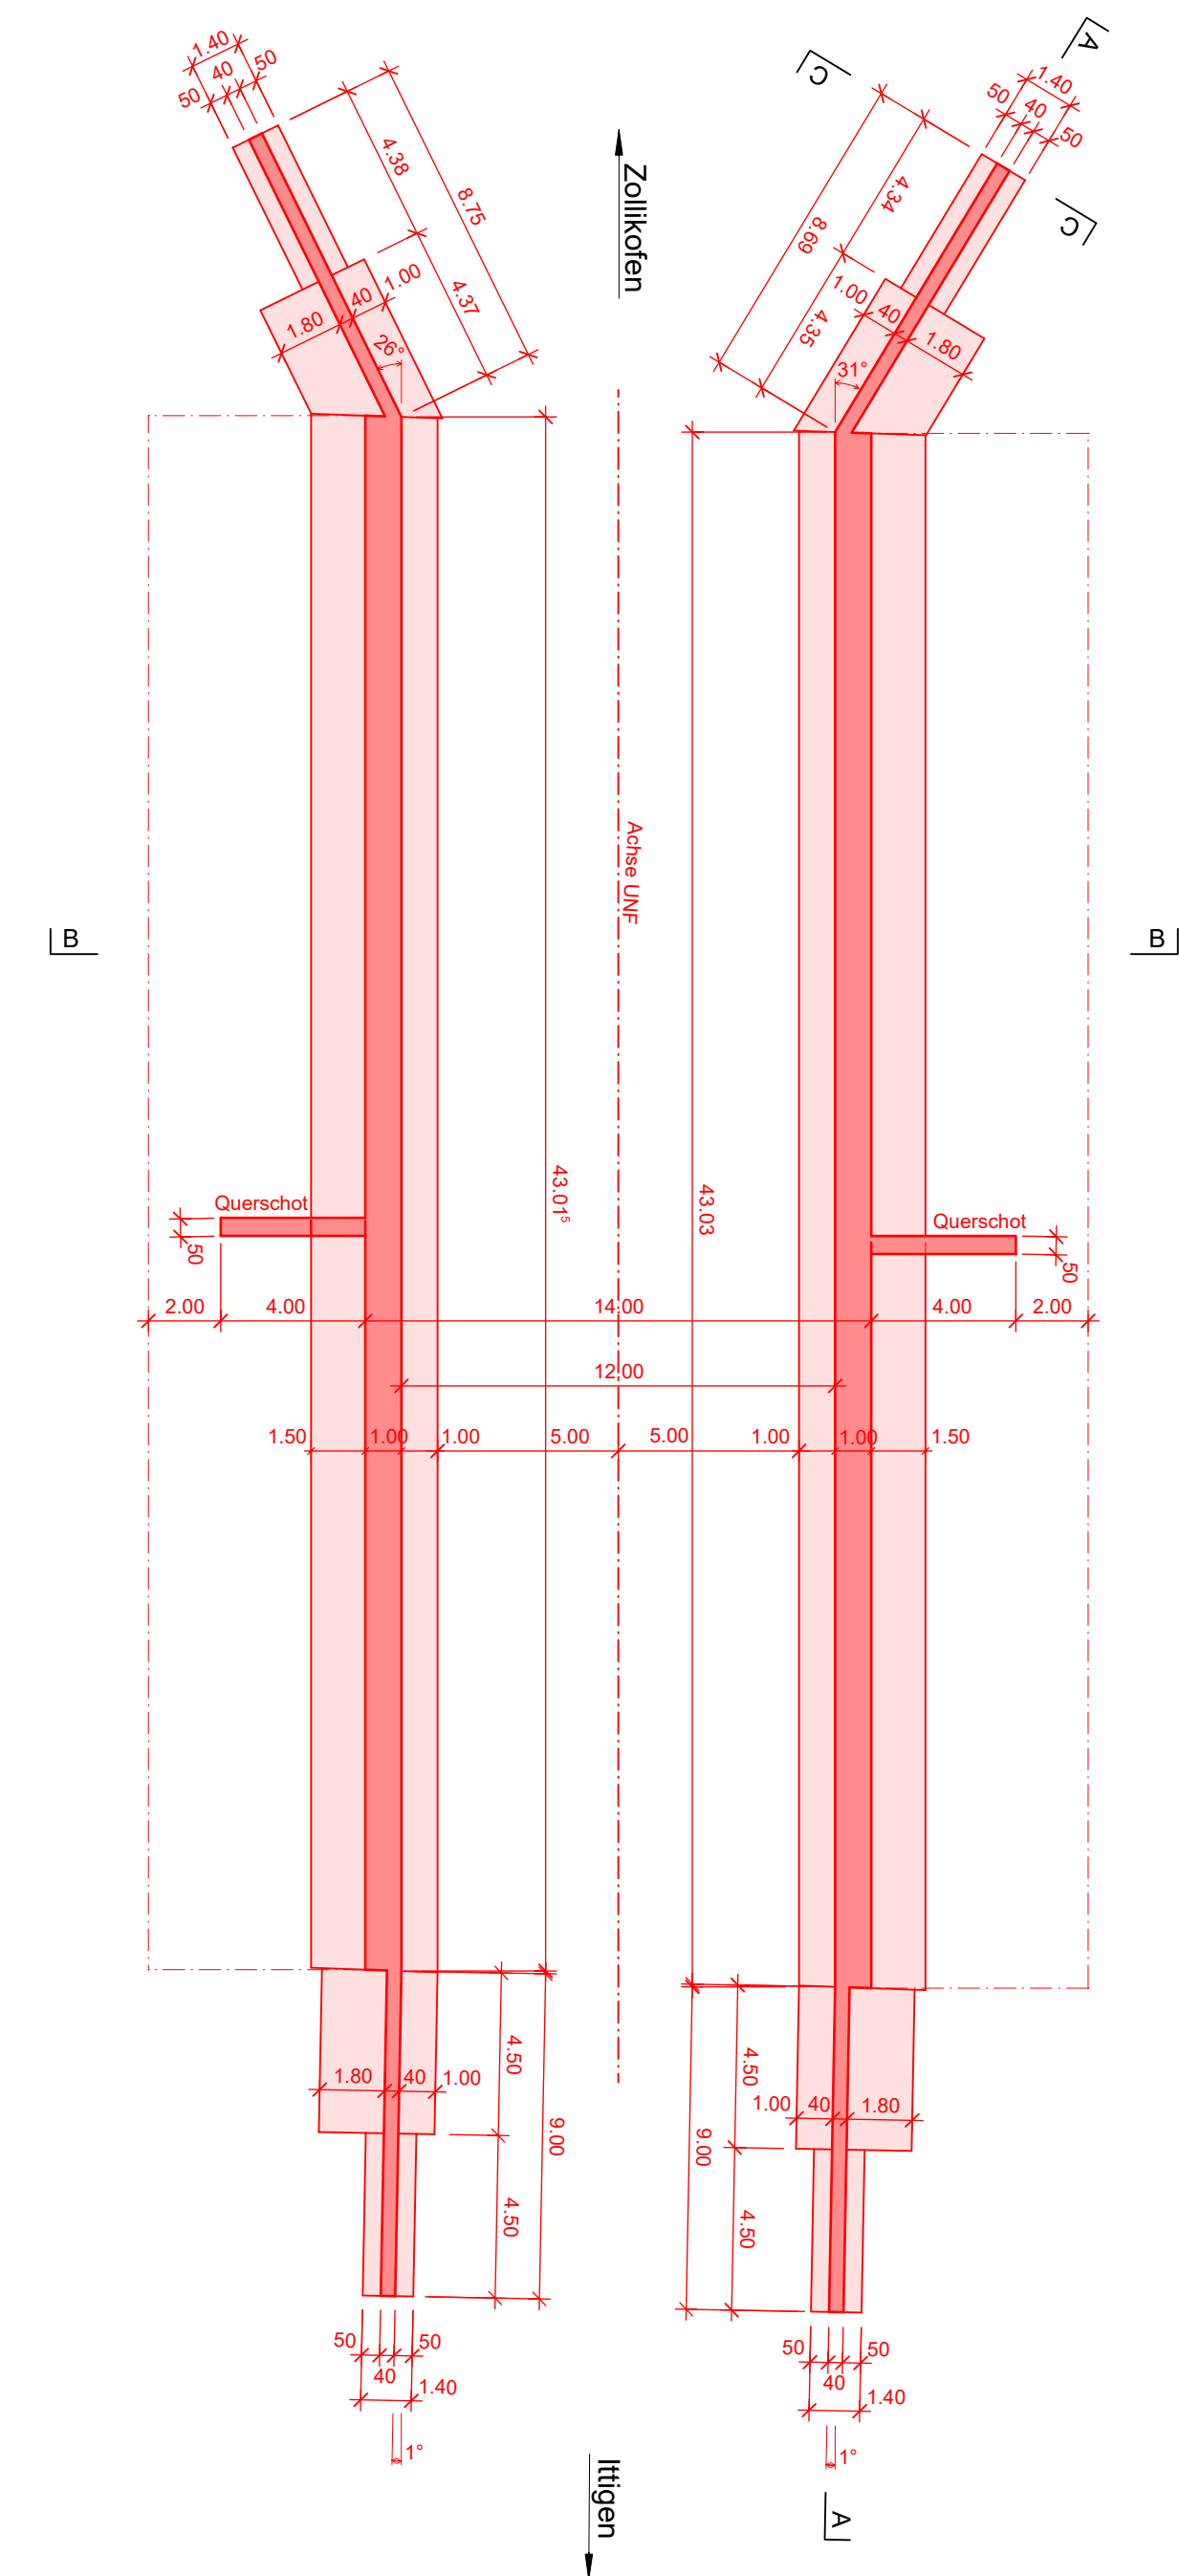

LEGENDE:

Bestand	Projekt
Fahrbahnränder	Fahrbahnränder
Kunstbauten	Kunstbauten
Signalbrücke	Abbruch
Zaun	Signalbrücke
Gasleitung	Lärmschutzwand
Hochspannungsfreileitung	FZRS
Elektroleitung	Zaun
	Gasleitung / Abbruch
	Hochspannungsfreileitung
	Elektroleitung
	Provisorien

Schweizerische Eidgenossenschaft
Confédération suisse
Confederazione Svizzera
Confederaziun svizra

Eidgenössisches Departement für
Umwelt, Verkehr, Energie und Kommunikation UVEK
Bundesamt für Strassen ASTRA

32

**Nationalstrassen
N01 / Wankdorf - Schönbühl**

PEB Wankdorf - Schönbühl

Unterhaltsabschnitt:	22/28	Kanton:	Bern
Unterhaltskilometer:	N01 km 0.400 - km 6.100	Gemeinden:	Bolligen, Ittigen, Moosseedorf, Urtenen-Schönbühl, Zollikofen, Lyssach, Wohlen b.B
Projekt-Nummer:	90037	Inventarobjekt-Nr.:	02.01.22.430.01
Kurzbezeichnung:	N01.22-004		

Ausführungsprojekt

Kapazitätserweiterung
f1) Hauptabmessungen der Kunstbauten
S 06, UNF Längsgasse, Situation
NSV ART. 12 Abs. 1 SR 725.111

Projektverantwortung IG EBA c/o Basler & Hofmann AG Forchstrasse 395, Postfach 8032 Zürich T 044 387 11 22 F 044 387 11 00		Bürointerne Plannummer <p style="text-align: center; font-weight: bold;">AP-f1</p>
---	--	---

Version	1.0	Dokument / Plan - Nr. (PV):	1615 - 31 - 054
Datum	30.06.2022	Visum PL-PV:	THI
Gez.	VP / AA	Format:	84 x 45
Gepr.	DL	Massstab:	1:200
Projektleitung Bundesamt für Strassen ASTRA Filiale Thun Utigenstrasse 54 3600 Thun		Eingegangen:	01.07.2022
		Geprüft / Prüfung.:	Wav
		Freigabe:	07.07.2022