


Situation 1:200

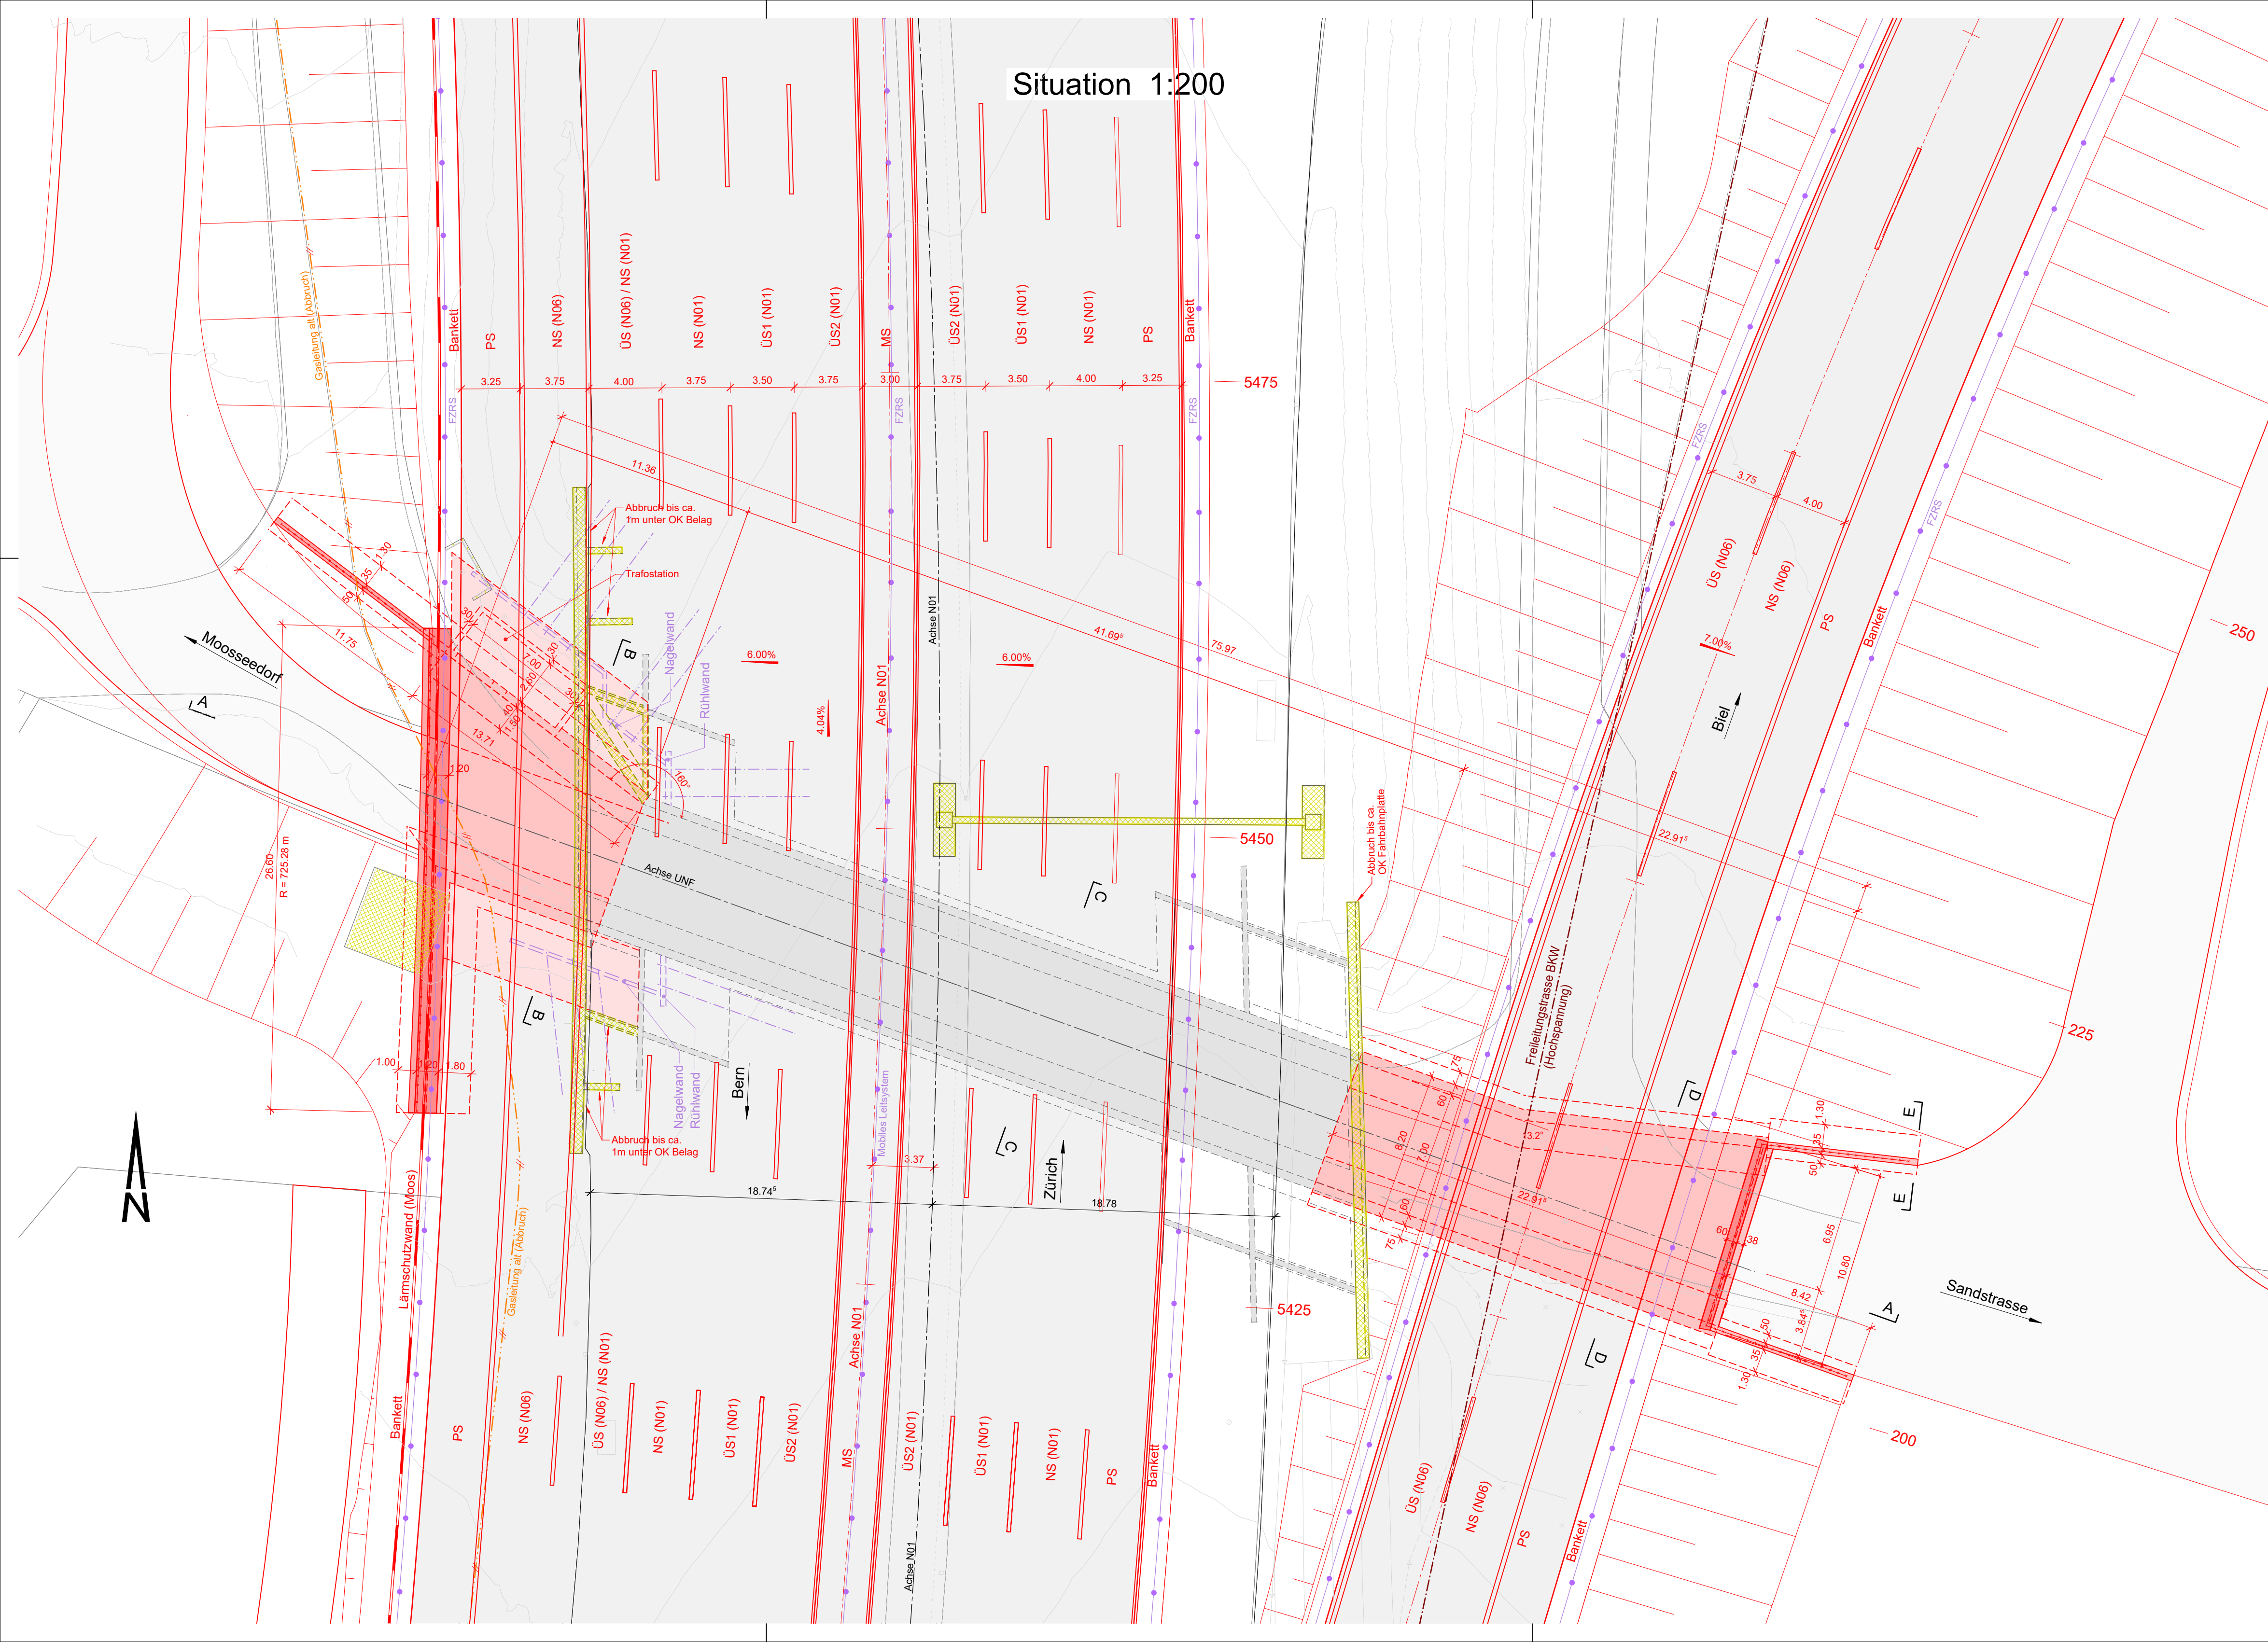

**LEGENDE:**

Bestand	Projekt
Fahrbahnränder	Fahrbahnränder
Kunstbauten	Kunstbauten
Signalbrücke	Abbruch
Zaun	Signalbrücke
Gasleitung	Lärmschutzwand
Hochspannungsfreileitung	FZRS
Elektroleitung	Zaun
Provisorien	Gasleitung / Abbruch
	Hochspannungsfreileitung
	Elektroleitung
	Provisorien

Schweizerische Eidgenossenschaft  
Confédération suisse  
Confederazione Svizzera  
Confederaziun svizra

Eidgenössisches Departement für  
Umwelt, Verkehr, Energie und Kommunikation UVEK  
Bundesamt für Strassen ASTRA

48

### Nationalstrassen N01 / Wankdorf - Schönbühl

### PEB Wankdorf - Schönbühl

Unterhaltsabschnitt:	22/28	Kanton:	Bern
Unterhaltskilometer:	N01 km 0.400 - km 6.100	Gemeinden:	Bolligen, Ittigen, Moosseedorf, Urtenen-Schönbühl, Zollikofen, Lyssach, Wohlen b.B
Projekt-Nummer:	90037	Inventarobjekt-Nr.:	02.01.22.430.04
Kurzbezeichnung:	N01.22-004		

### Ausführungsprojekt

## Kapazitätserweiterung

f17) Hauptabmessungen der Kunstbauten  
Z 04, UNF Sandstrasse, Situation  
NSV ART. 12 Abs. 1 SR 725.111

Projektverantwortung <b>IG EBA</b> c/o Basler & Hofmann AG Forchstrasse 395, Postfach 8032 Zürich T 044 387 11 22 F 044 387 11 00			Bürointerne Plannummer  <h3>AP-f17</h3>
Version	1.0	Dokument / Plan - Nr. (PV):	1615 - 31 - 134
Datum	30.06.2022	Visum PL-PV:	THI
Gez.	VP / AA	Format:	84 x 45
Gepr.	JSt	Massstab:	1:200
Projektleitung Bundesamt für Strassen ASTRA Filiale Thun Uttigenstrasse 54 3600 Thun		Eingegangen:	01.07.2022
		Geprüft / Prüfung.:	Wav
		Freigabe:	07.07.2022