



Detail 1, 1:20
Konsolkopf

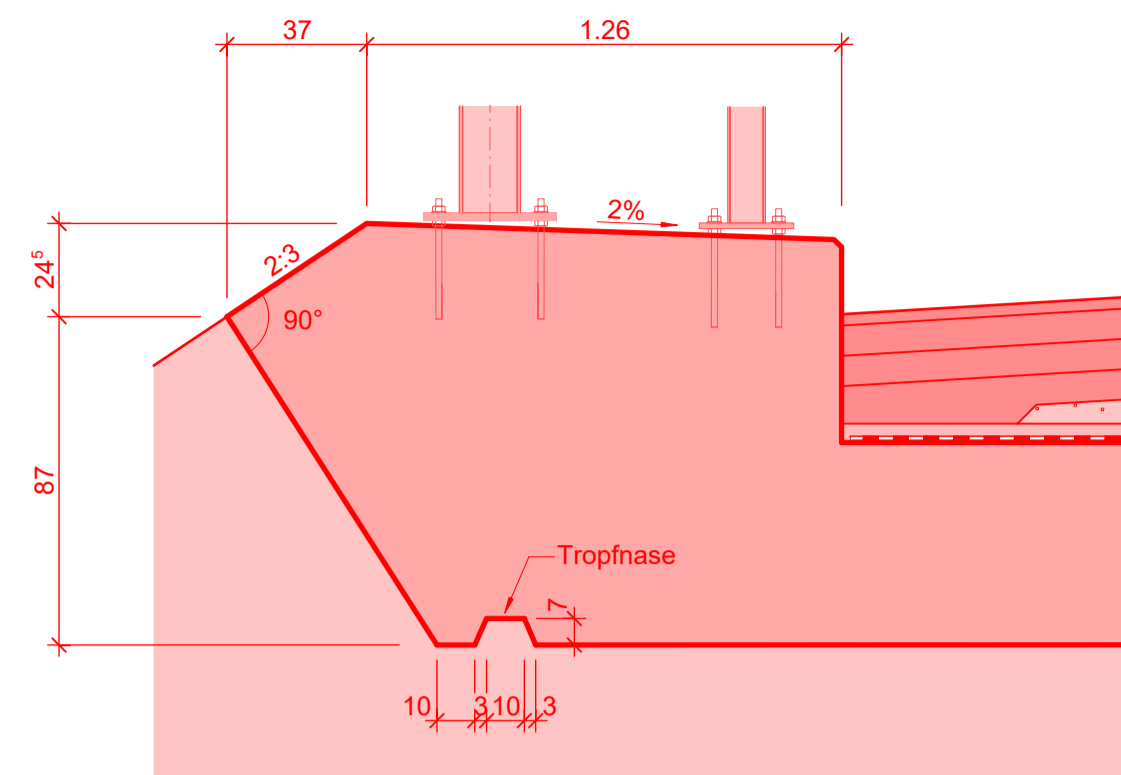


Querschnitt A-A, 1:100

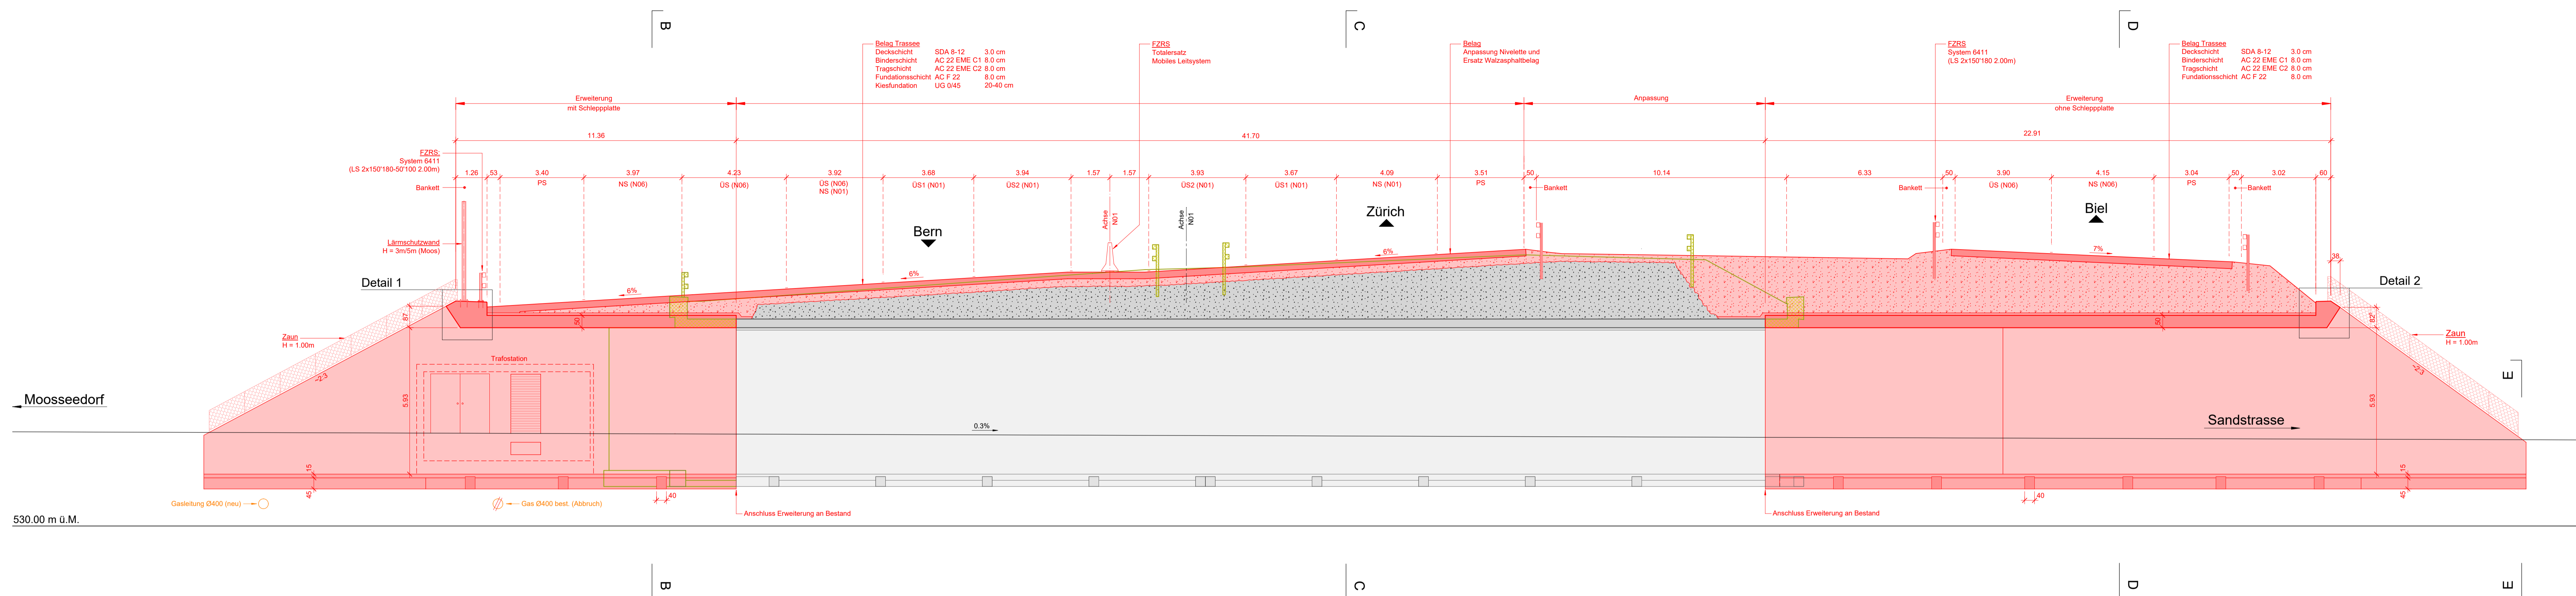


Legende

- Bestand
- Bestand / Abbruch
- Neubau
- Provisorien


Längsschnitt B-B, 1:50

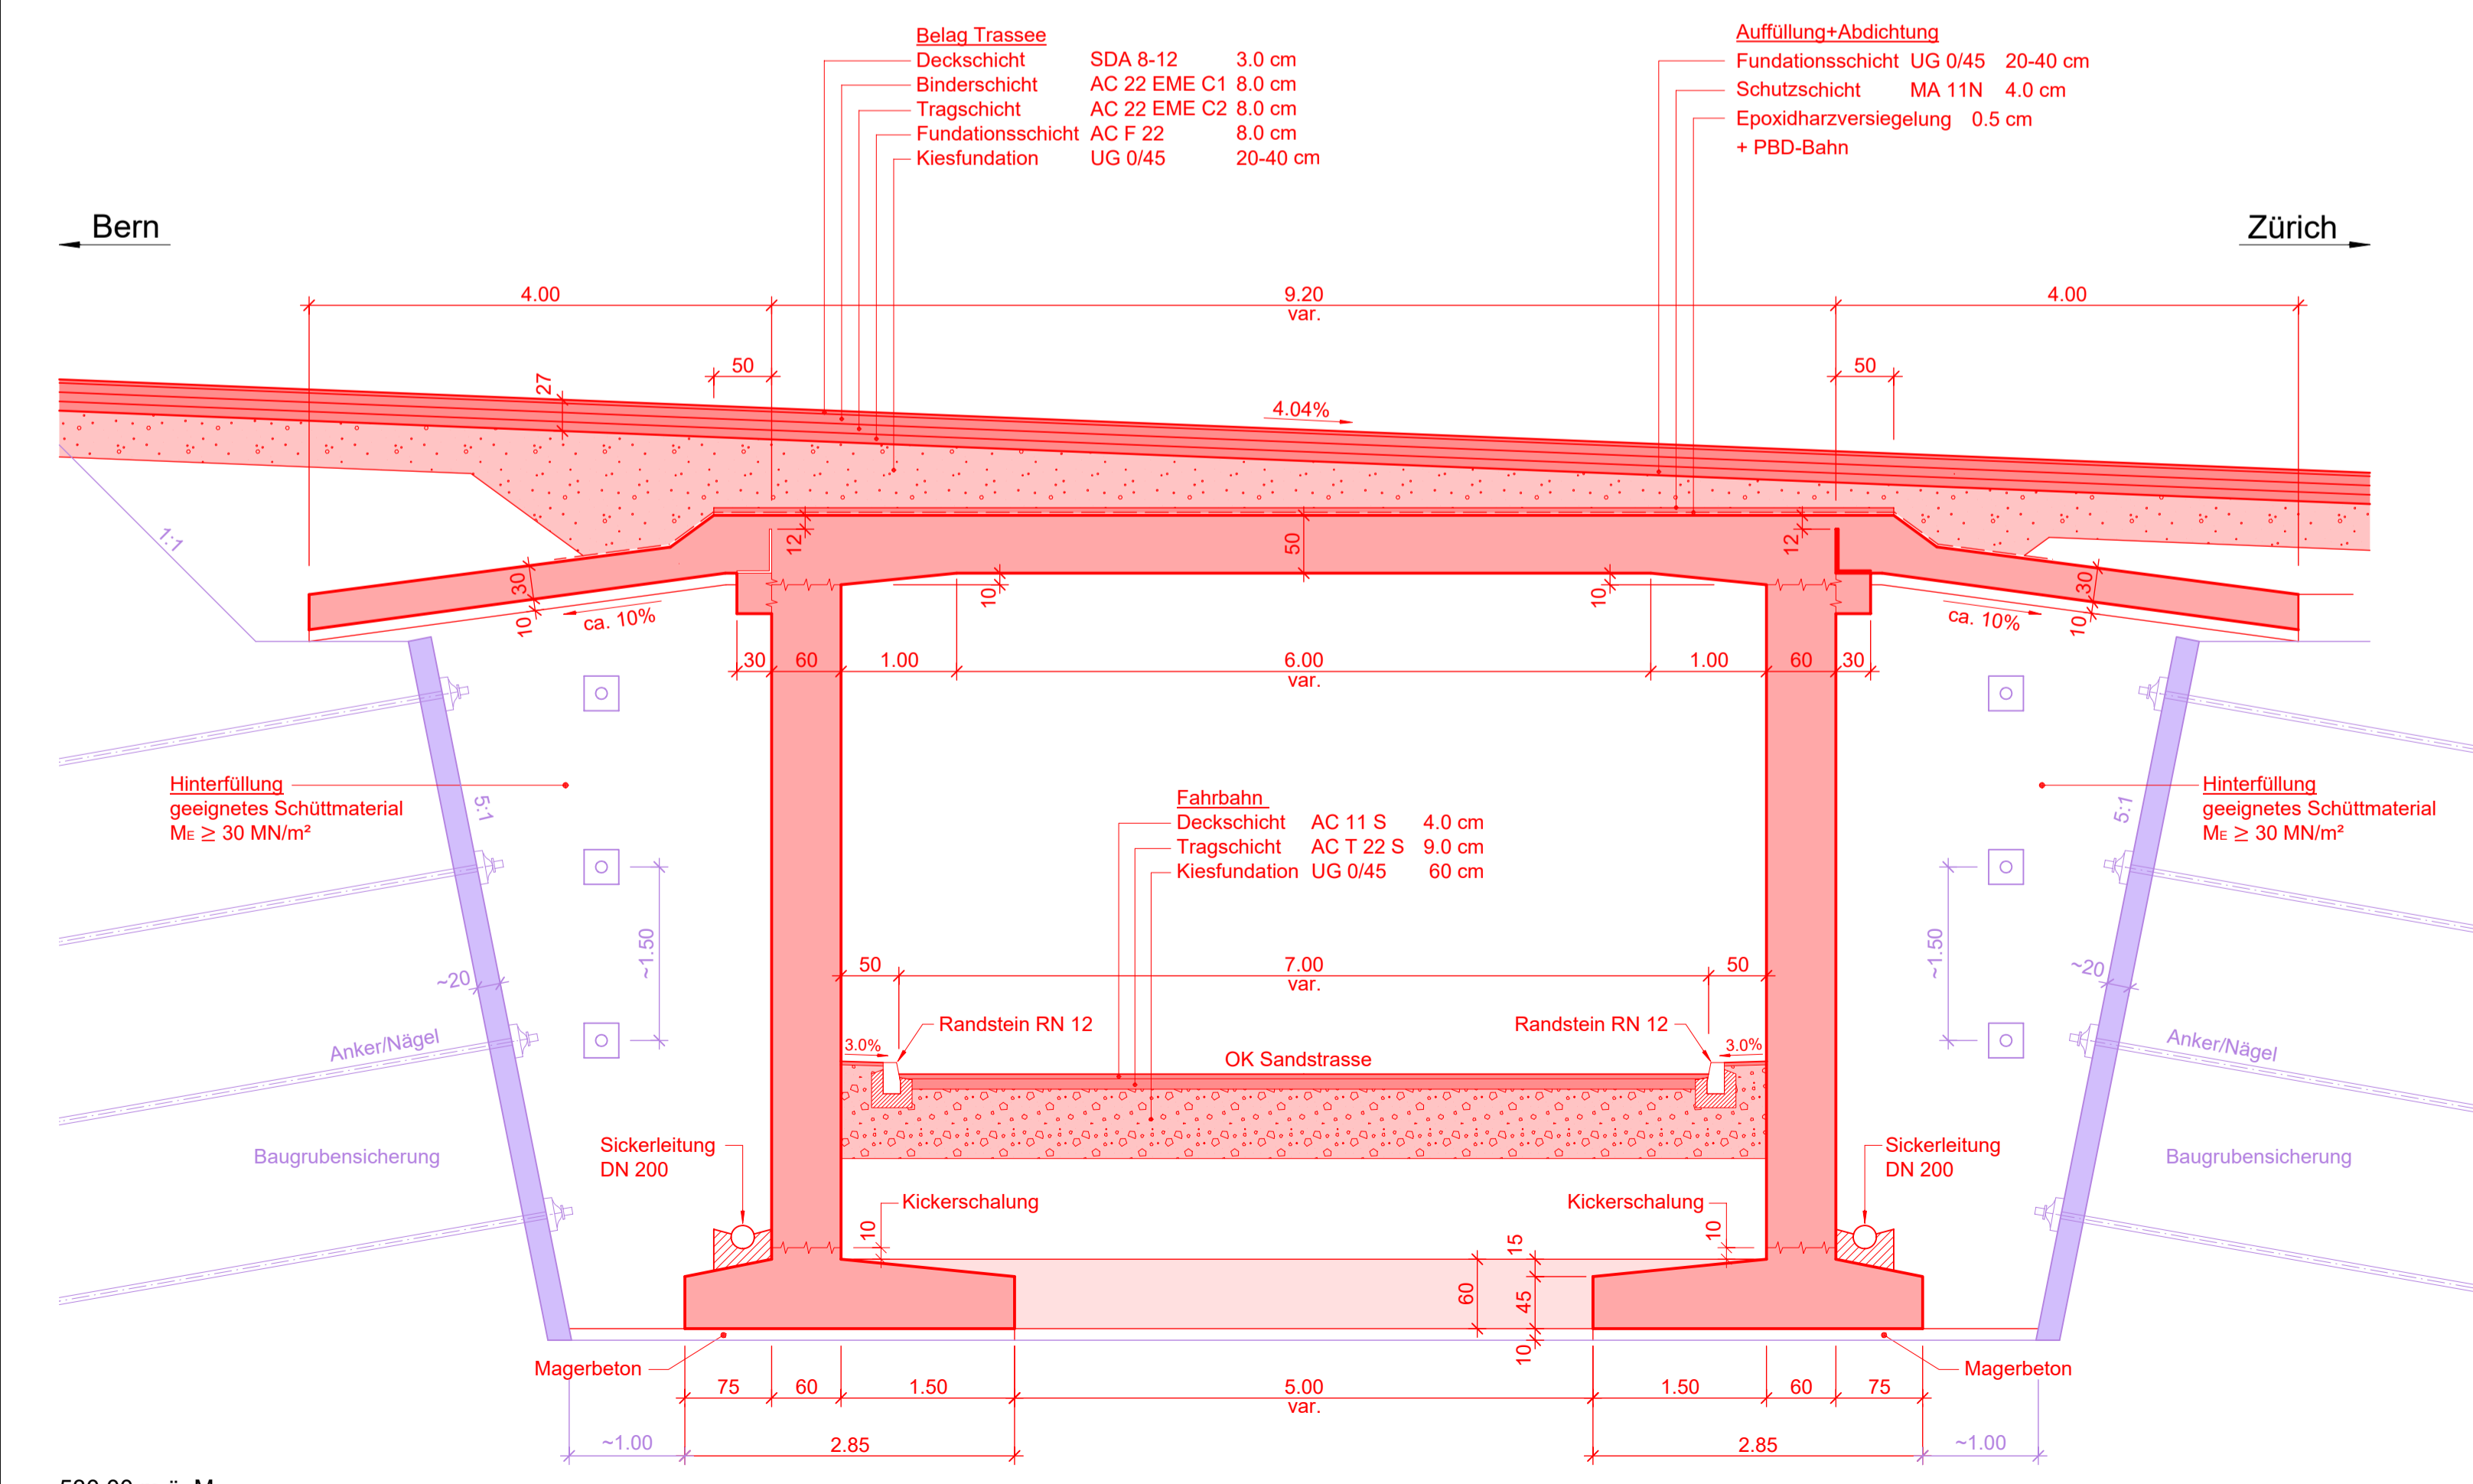


Längsschnitt C-C, 1:50

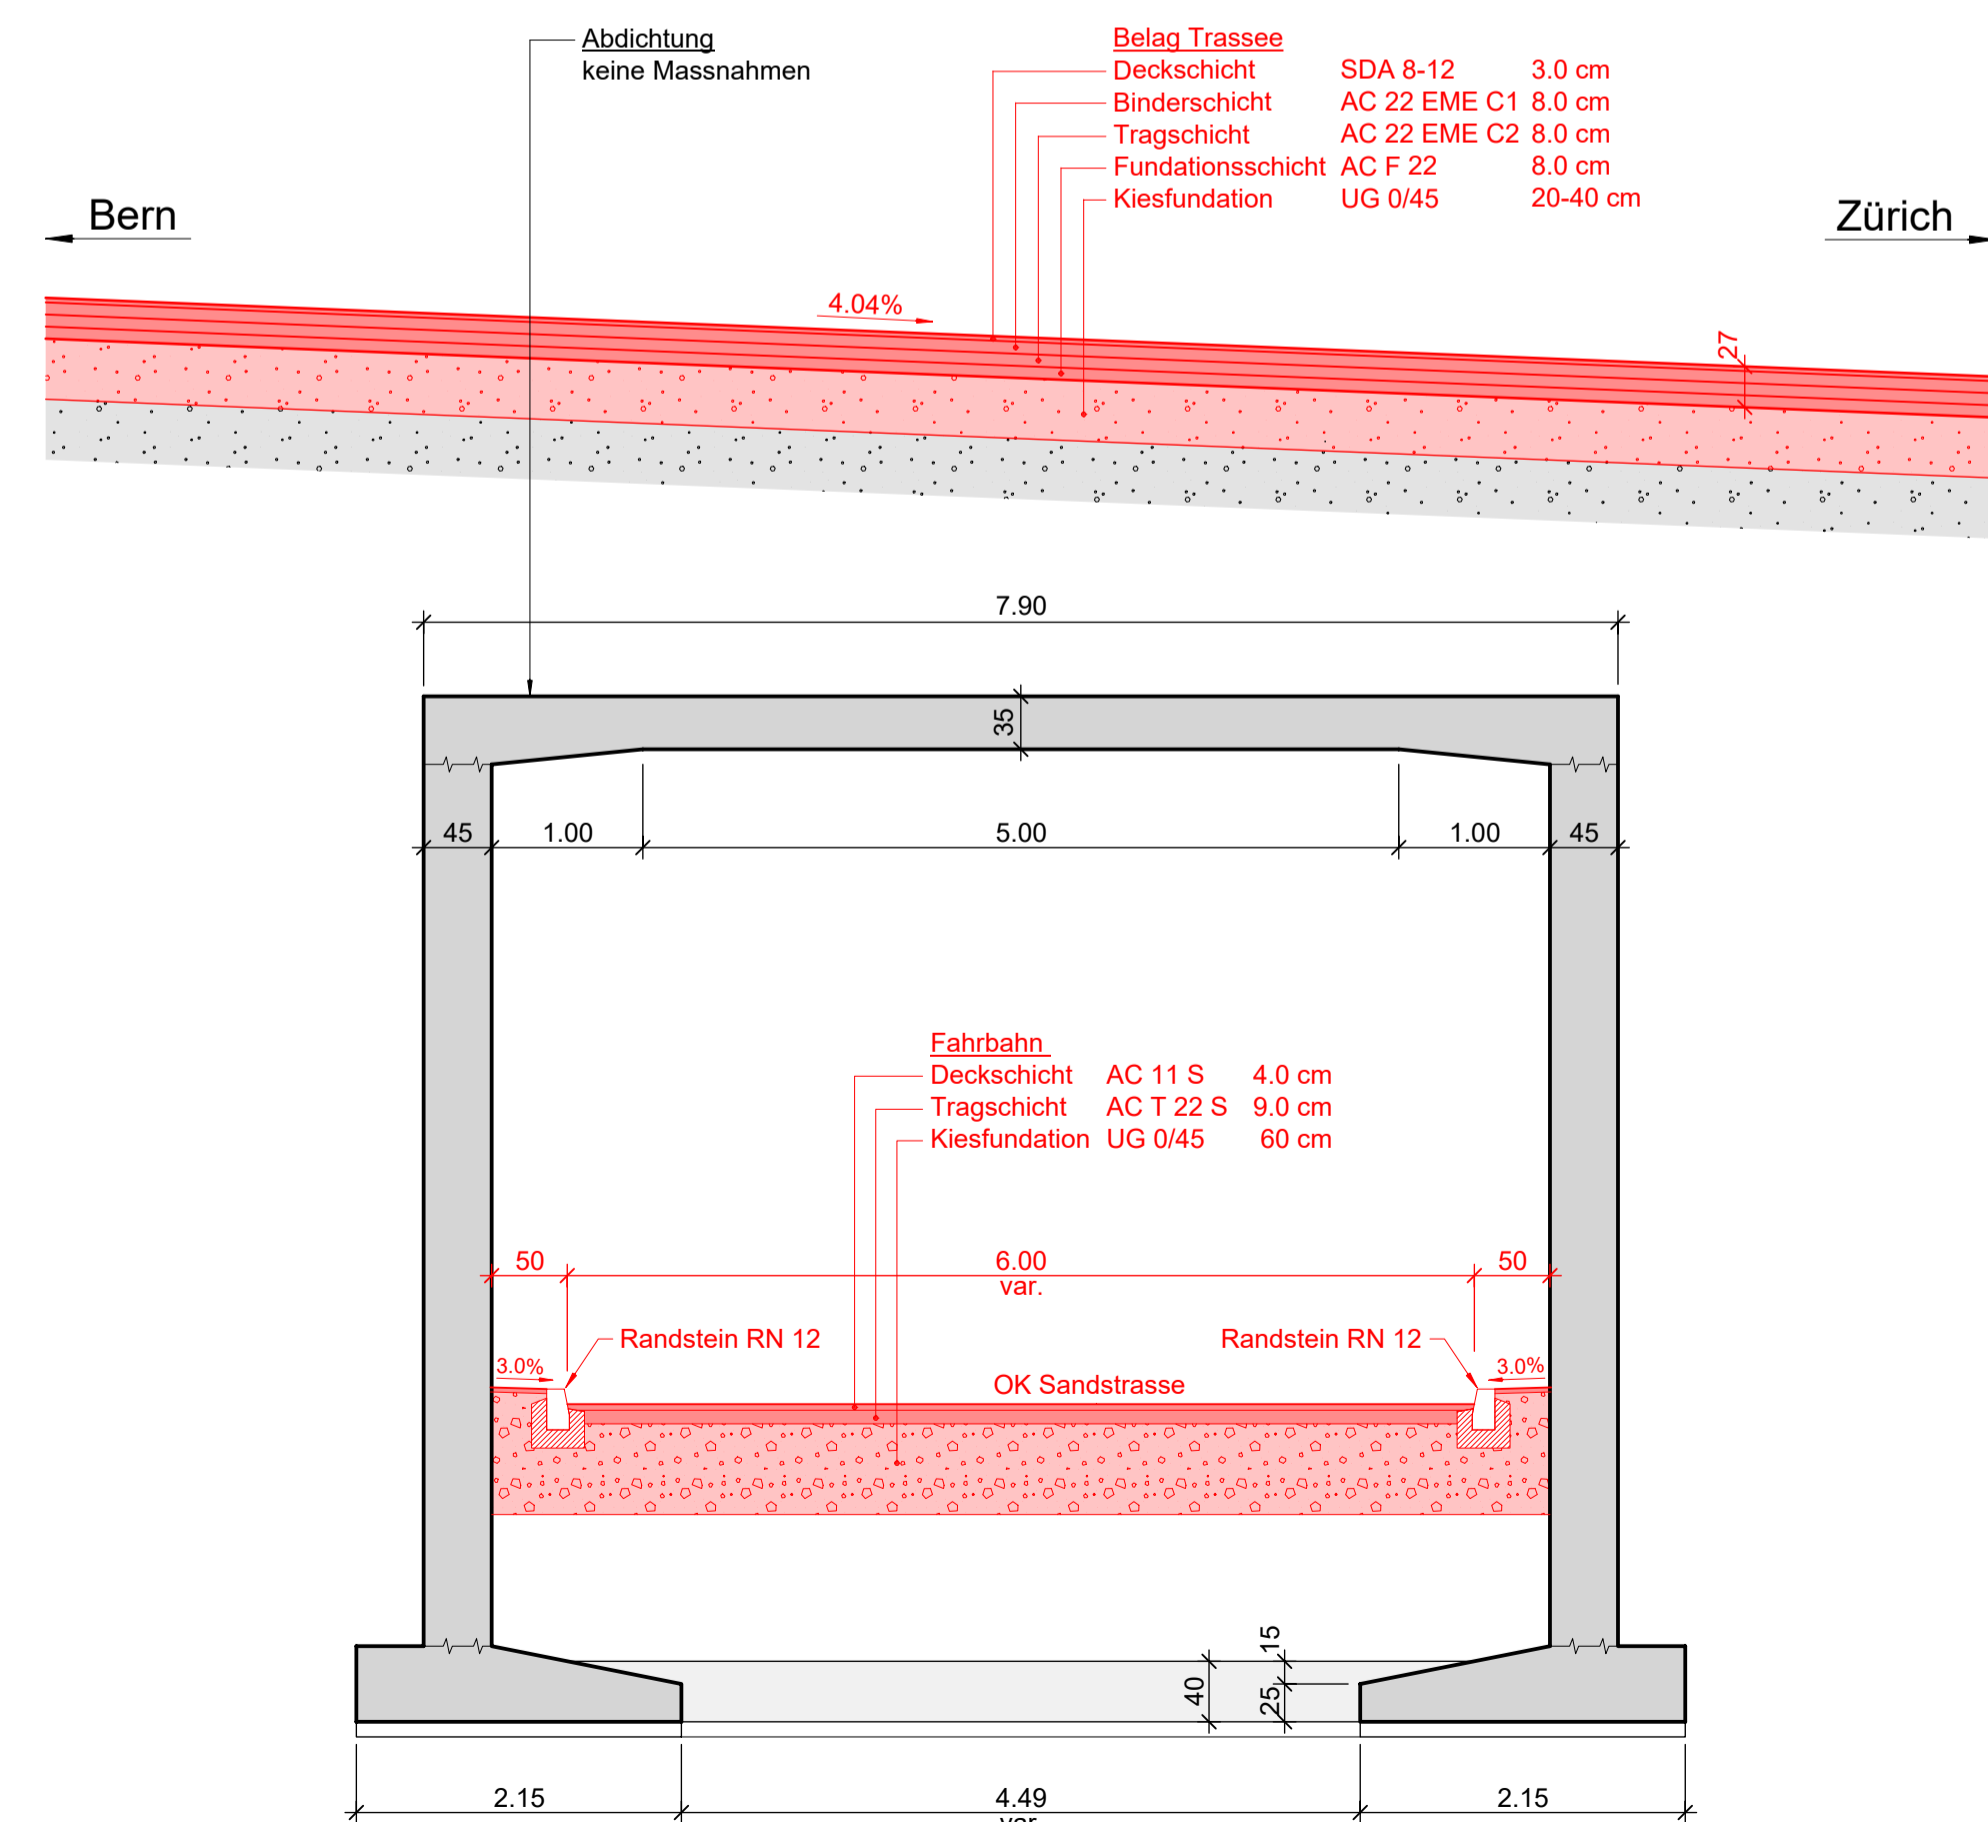


Längsschnitt D-D, 1:50

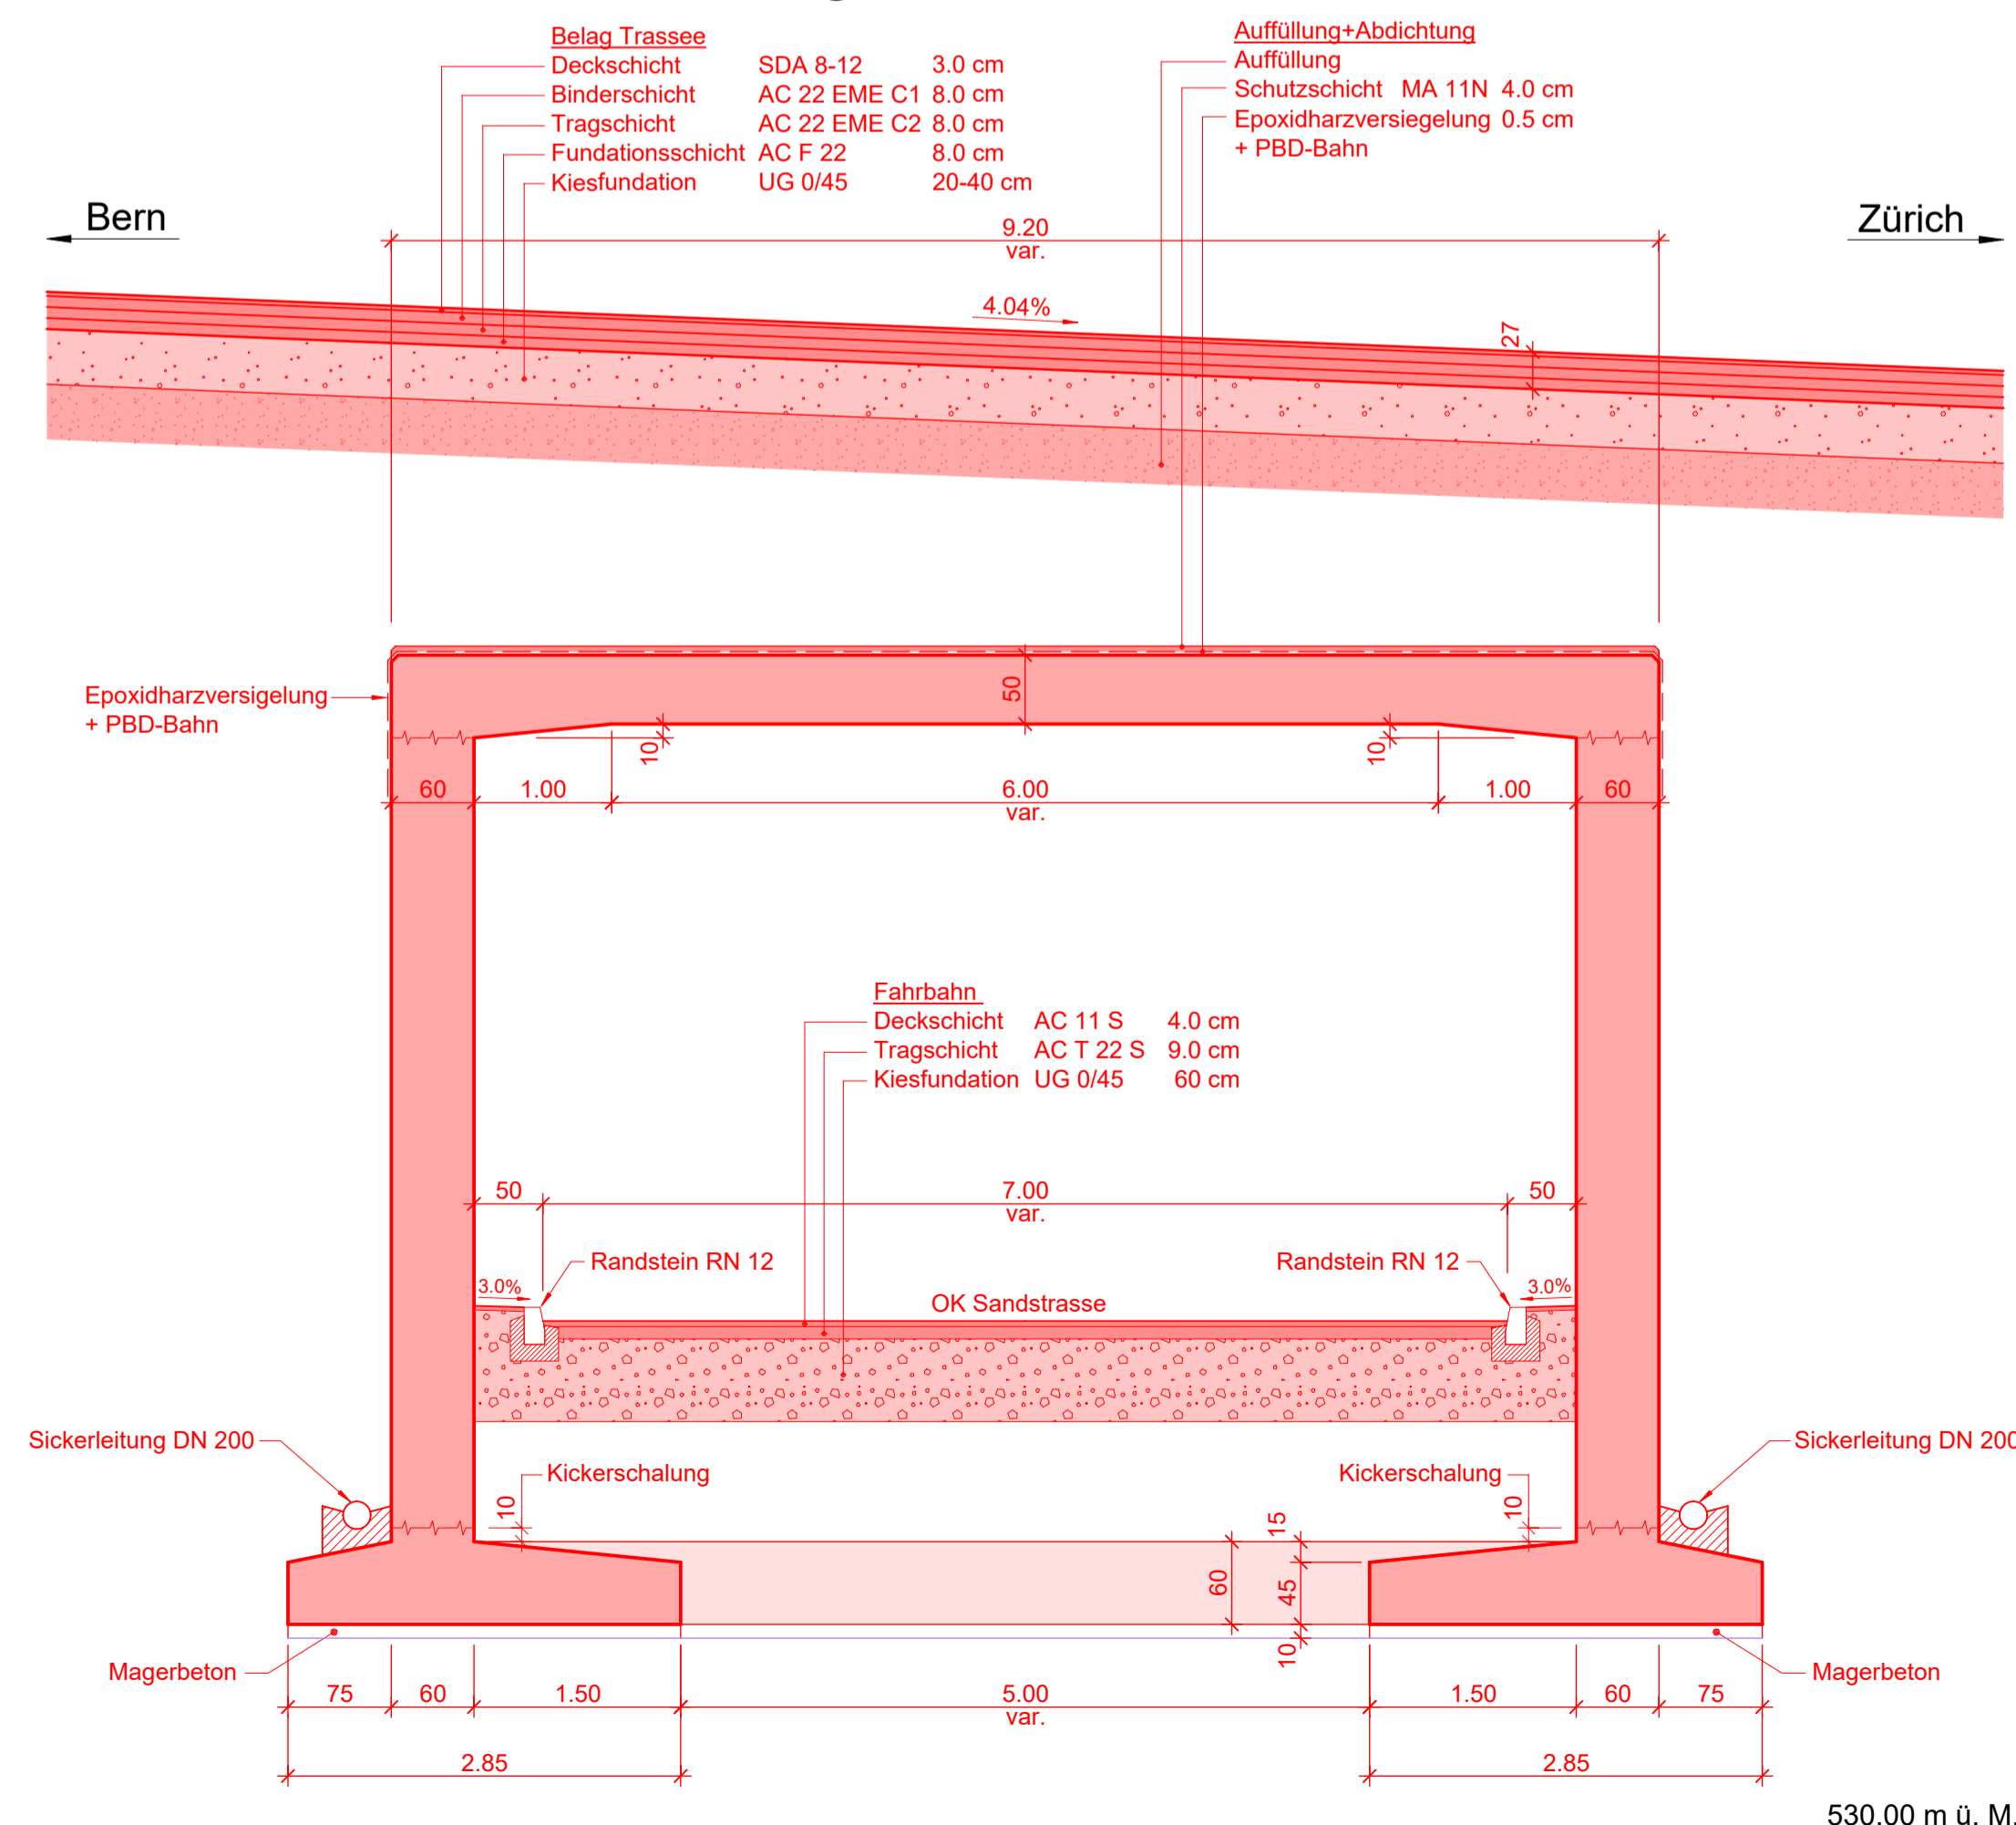

Detail 2, 1:20
Konsolkopf

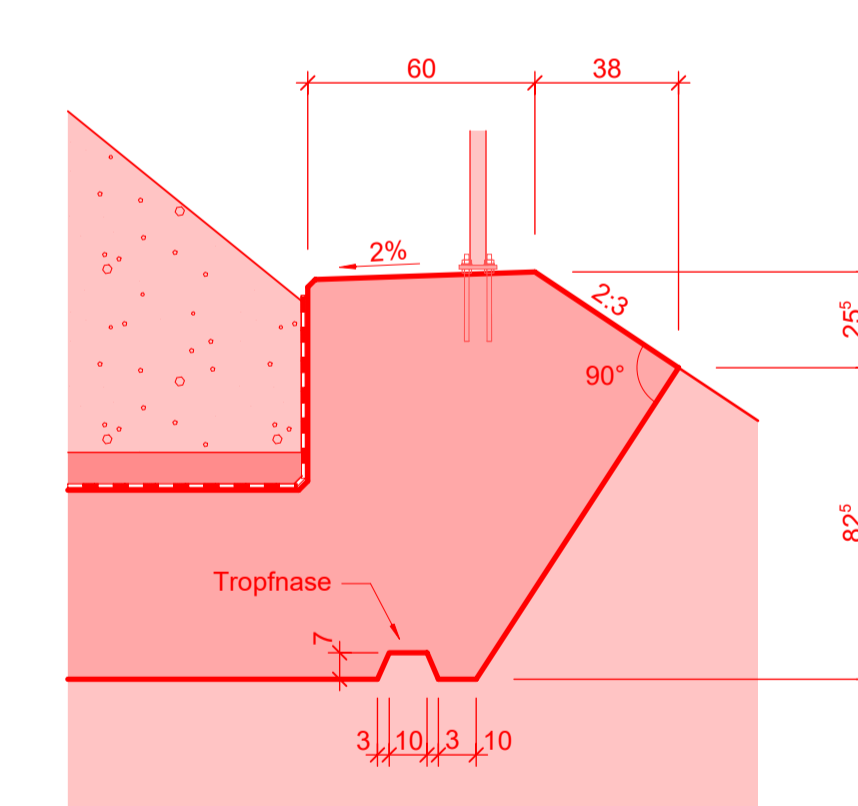

Schnitt E-E, 1:50
Flügelmauer

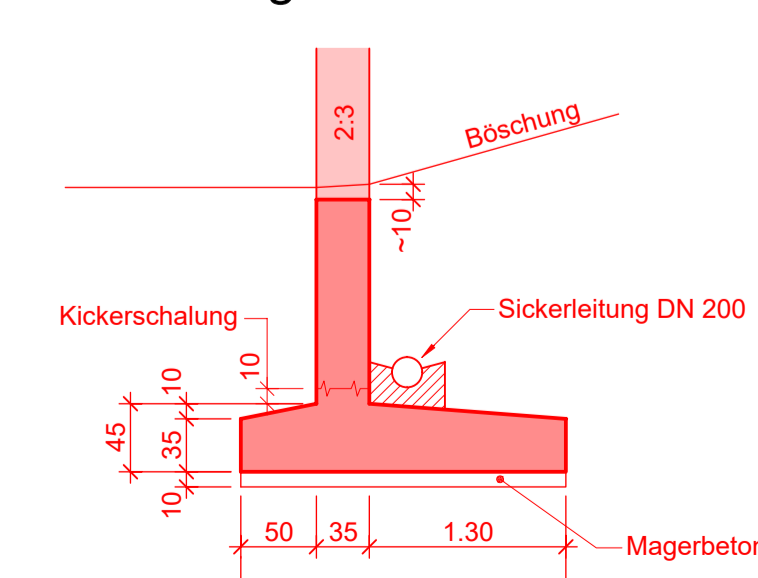

Schweizerische Eidgenossenschaft
Confédération suisse
Confederazione Svizzera
Confederaziun svizra

Eidgenössisches Departement für
Umwelt, Verkehr, Energie und Kommunikation UVEK
Bundesamt für Strassen ASTRA

49

Nationalstrassen N01 / Wankdorf - Schönbühl

PEB Wankdorf - Schönbühl

Unterhaltsabschnitt:	22/28	Kanton:	Bern
Unterhaltskilometer:	N01 km 0.400 - km 6.100	Gemeinden:	Bolligen, Ittigen, Moosseedorf, Urtenen-Schönbühl, Zollikofen, Lysbach, Wolten b.B
Projekt-Nummer:	90037	Inventarobjekt-Nr.:	02.01.22.430.04
Kurzbezeichnung:	N01.22-004		

Ausführungsprojekt

Kapazitätserweiterung f18) Hauptabmessungen der Kunstbauten Z 04, UNF Sandstrasse, Schnitte NSV ART. 12 Abs. 1 SR 725.111

Projektverantwortung IG EBA c/o Basler & Hofmann AG Fehdstrasse 396, Postfach 8032 Zürich T 044 387 11 22 F 044 387 11 00	IG EBA Basler & Hofmann Erwin ACS PARTNER	Bürointerne Planummer AP-f18
Version: 1.0 Datum: 30.06.2022 Gez.: VP / AA Gepr.: JSt	Dokument / Plan - Nr. (PV): Visum PL-PV: Format: Massstab: Eingegangen: Geprüft / Prüfling: Freigebe:	1615 - 31 - 135 THI 60 x 147 1:100/50/20 01.07.2022 Wav 07.07.2022