


| | | | |
|--|--------|-------------------------|--|
| Nr. 03.21 | | Moosseedorf GB Nr. 957 | |
| Künisch Andreas | | | |
| dauernder Erwerb | | | |
| vorübergehende Beanspruchung | Dauer | ca. 12 Mit | |
| | Fläche | ca. 4175 m ² | |
| Baubereich GVM-Erdgashochdruckleitung | | | |
| neue Dienstbarkeiten | | | |
| Dienstbarkeit z.G. GVM für eine GVM-Erdgashochdruckleitung, T= ca. 1,5 m, L= ca. 160 m | | | |

| | | | |
|---|--------|--------------------------|--|
| Nr. 03.27 | | Moosseedorf GB Nr. 958 | |
| Jenni-Moosbrugger Beat | | | |
| dauernder Erwerb | | | |
| vorübergehende Beanspruchung | Dauer | ca. 12 Mit | |
| | Fläche | ca. 1'945 m ² | |
| Baubereich GVM-Erdgashochdruckleitung | | | |
| neue Dienstbarkeiten | | | |
| Dienstbarkeit z.G. GVM für eine GVM-Erdgashochdruckleitung, T= ca. 1,5 m, L= ca. 92 m | | | |

| | | | |
|--|--------|-------------------------------|--|
| Nr. 03.35 | | Moosseedorf GB Nr. 516 | |
| Einwohnergemeinde Moosseedorf | | | |
| dauernder Erwerb | | | |
| Zuteilung von GB Nr. Moosseedorf 131 | Dauer | ca. 15 Mit | |
| vorübergehende Beanspruchung | Dauer | ca. 54 Mit | |
| | Fläche | ca. 139 m ² | |
| Baubereich GVM-Erdgashochdruckleitung | | | |
| Baubereich LSW Moos / SM Gewerbestrasse, inkl. Umlegung Gewerbestrasse | | | |
| neue Dienstbarkeiten | | | |
| Dienstbarkeit z.G. GVM für eine GVM-Erdgashochdruckleitung, T= ca. 1,5 m, L= ca. 7 m | | | |
| Nr. 03.35 a | | Betroffenes bestehendes Recht | |
| Gasverbund Mittelland AG | | | |
| 1966/2142; Rohrleitungsanlage z.G. Gasverbund Mittelland AG | | | |

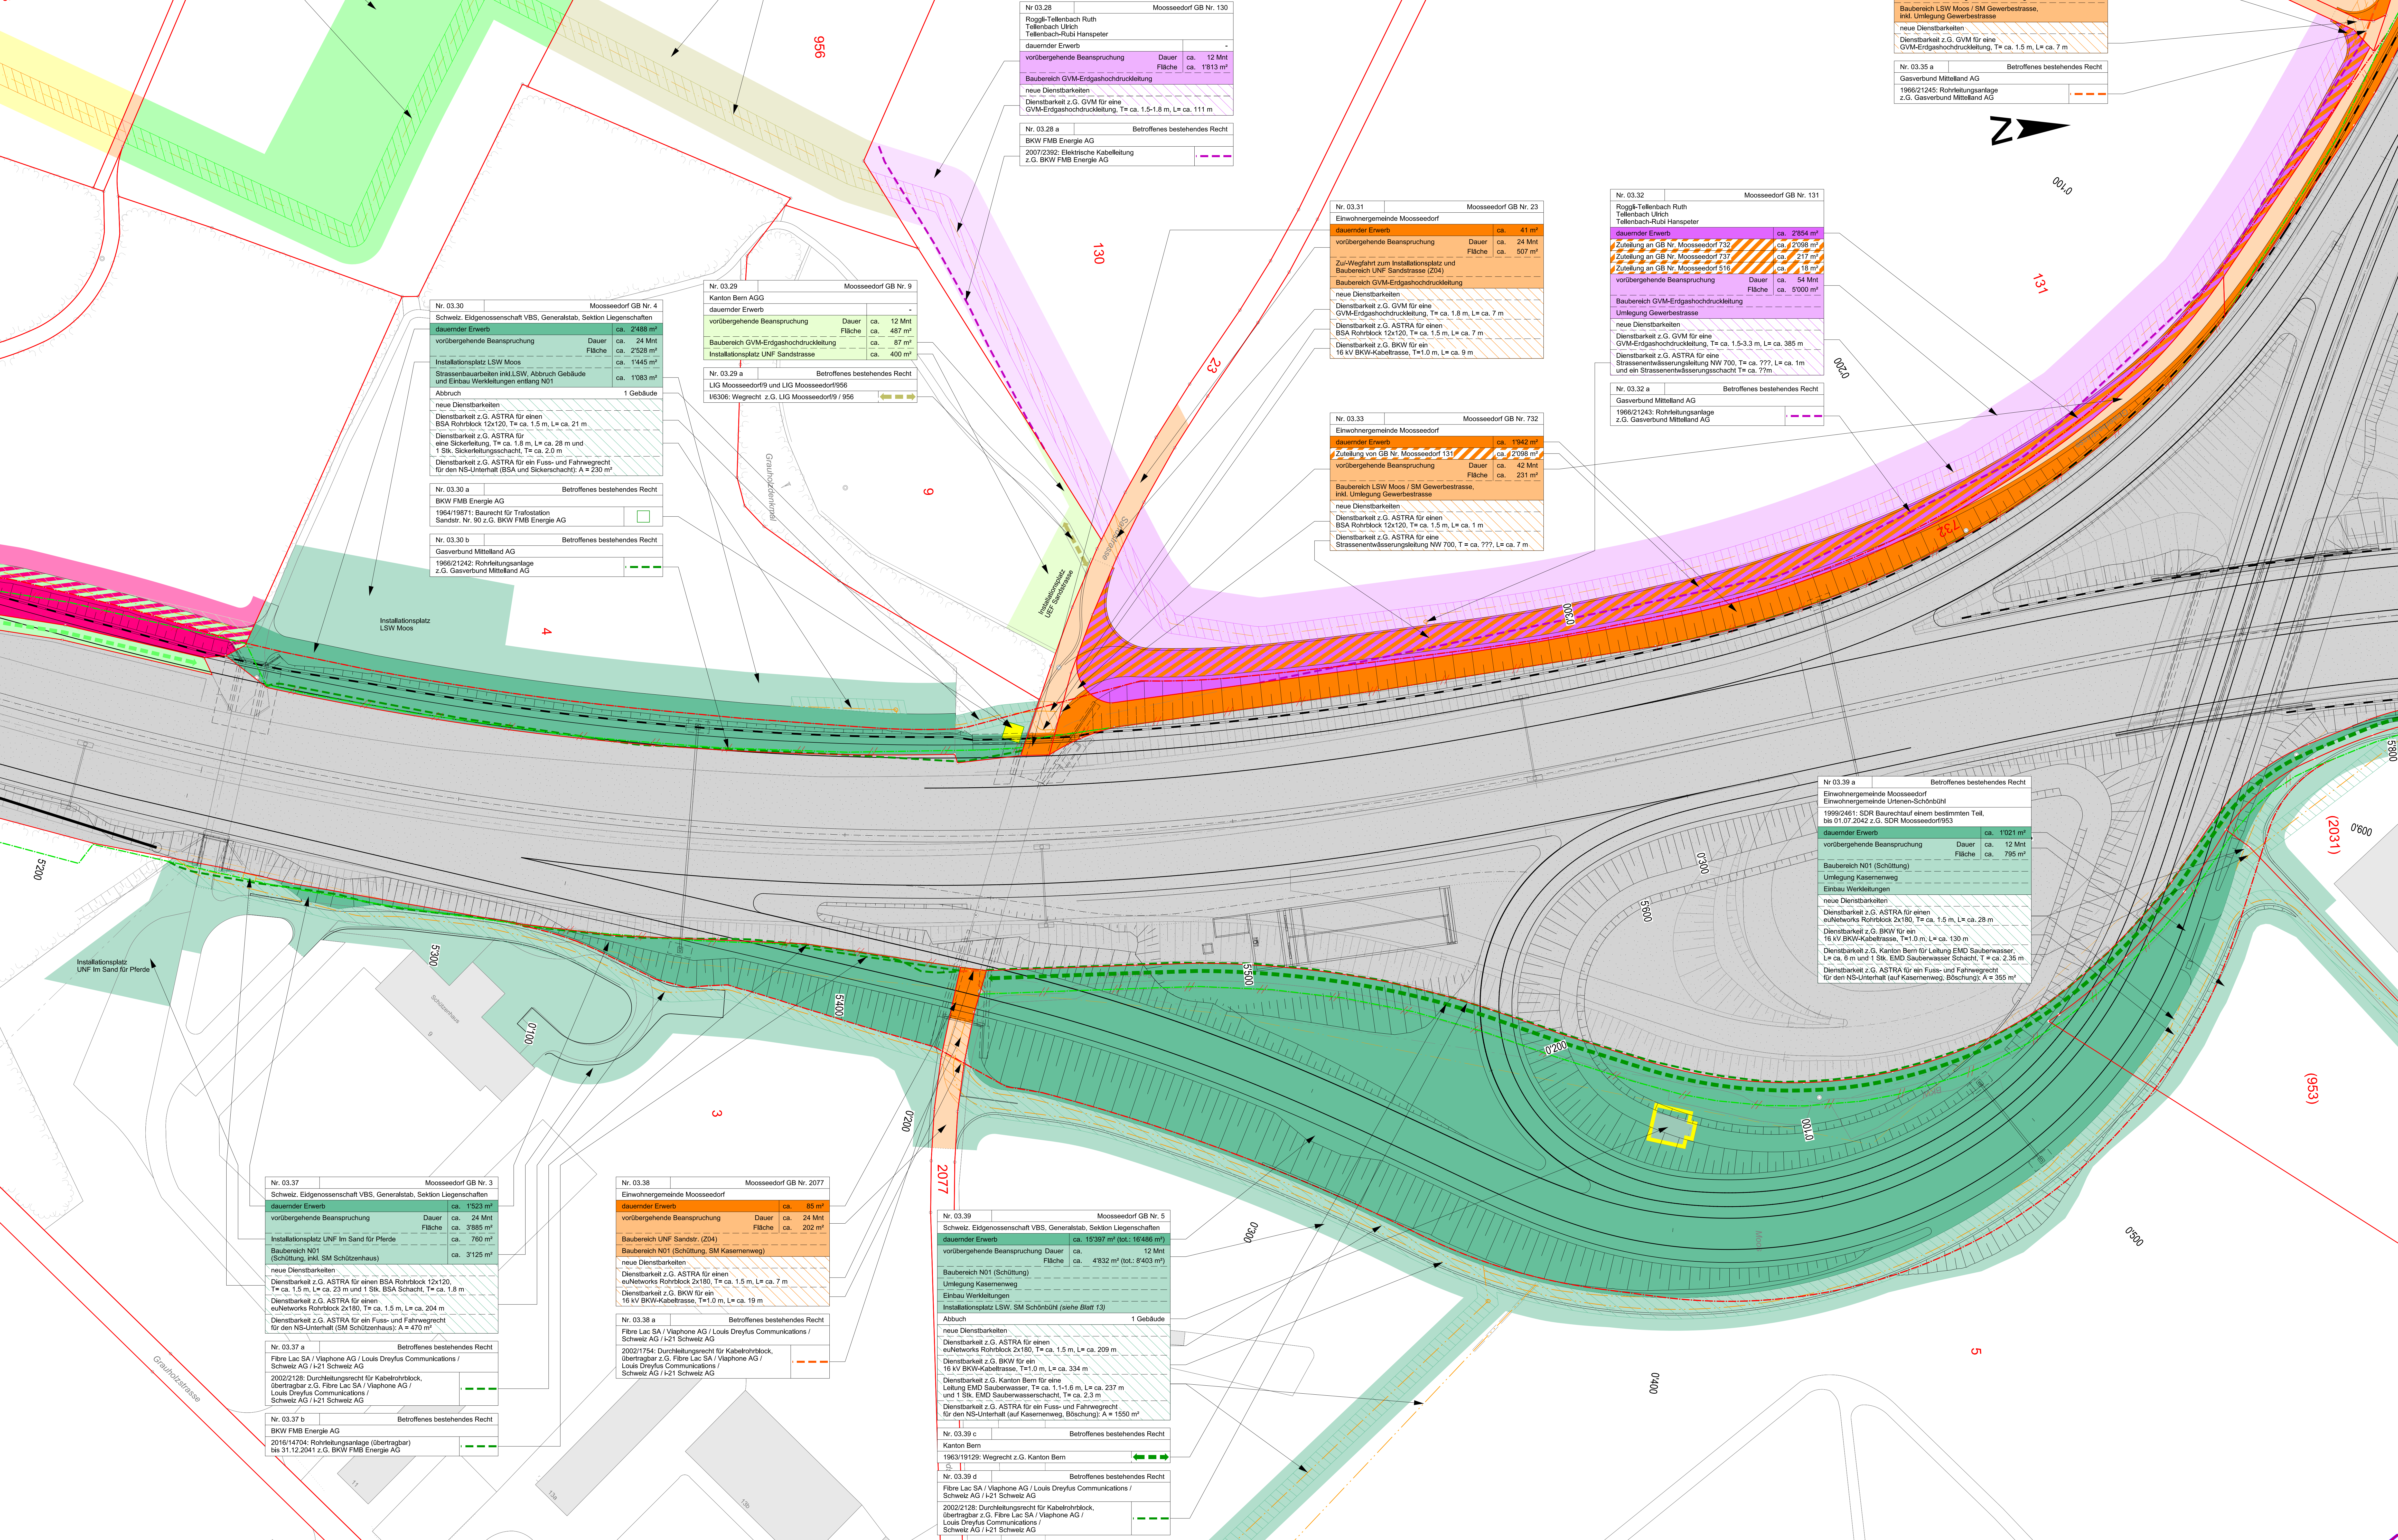

| | | | |
|---|--|-------------------------------|--|
| Nr. 03.28 a | | Betroffenes bestehendes Recht | |
| Kanton Bern AGG | | | |
| 2007/2392; Elektrische Kabelleitung z.G. BKW FMB Energie AG | | | |

LEGENDE:

| Projekt | Kataster |
|-----------------------|--------------------------|
| Projekt | Gemeinde |
| Neubau Lärmschutzwand | Ilgen |
| Proj. Werkleitungen | Bolligen |
| Abbruch | Moosseedorf |
| | Utzenen - Schönbühl |
| | Detail bei Mitterbachsue |
| | Wiggwil |
| | 08.07.2021 |
| | 08.07.2021 |
| | 08.07.2021 |
| | 08.07.2021 |
| | 08.07.2021 |
| | 08.07.2021 |

| | | | |
|------------------------------|--------|-------------------------|--|
| Nr. 01.05 | | Ilgen GB Nr. 3721 | |
| Grundlegenlöser | | | |
| dauernder Erwerb | Dauer | ca. 12 Mit | |
| Zuteilung | Fläche | ca. 1242 m ² | |
| vorübergehende Beanspruchung | Dauer | ca. 42 Mit | |
| | Fläche | ca. 5700 m ² | |
| neue Dienstbarkeiten | | | |
| Dienstbarkeit z.G. ASTRA für | | | |

| Abkürzungen | Referenznummern | Gemeinde |
|-------------|-----------------|---------------------|
| BSA | 01.xx ff | Ilgen |
| LSW | 02.xx ff | Bolligen |
| GRS | 03.xx ff | Moosseedorf |
| PW | 04.xx ff | Utzenen - Schönbühl |
| SMA | 05.xx ff | Zollikofen |
| SM | 06.xx ff | Lysgach |
| LHA | 07.xx ff | |
| GB | 08.xx ff | |

Schweizerische Eidgenossenschaft
Confédération suisse
Confederazione Svizzera
Confederaziun Svizra

Eidgenössisches Departement für Umwelt, Verkehr, Energie und Kommunikation UNEK
Bundesamt für Strassen ASTRA

105

Nationalstrassen
N01 / Wankdorf - Schönbühl

PEB Wankdorf - Schönbühl

Unterhaltsabschnitt: 22/28 Kanton: Bern
 Unterhaltskilometer: N01 km 0.400 - km 0.100
 N06 km 0.000 - km 0.800

Projekt-Nummer: 90037 Inventarobjekt-Nr.: 02.01.22.330.01, 02.01.22.330.04, 02.06.28.330.02
 Kurzbezeichnung: N01.22-004

Ausführungsprojekt
Kapazitätserweiterung
k12) Landerwerbsplan/Enteignungsplan
Situation N01 km 5.150- km 5.750
NSV ART. 12 Abs. 1 SR 725.111

Projektanfertiger: IG EBA
 IG EBA
 Basler & Hofmann AG
 Felsenstrasse 96, Postfach
 8032 Zürich
 Telefon +41 43 844 34 11
 F 044 387 11 99

Bürointerne Planummer: AP-k12

| | | | |
|----------------|------------|-----------------------------|-------------------------|
| Version | 1.0 | Dokument / Plan - Nr. (P/N) | BBP_0603_0603_01_151-12 |
| Datum | 30.06.2022 | Version / PL-Nr. | 116 |
| Doc. - S/N | | Format | 1470x681 |
| Gespr. - C/og | | Messstab | 1:500 |
| Projektleitung | | Eingetragen | 01.07.2022 |
| Fläche / Thun | | Geprüft / Freigegeben | Wav |
| Fläche / Thun | | Freigegeben | 07.07.2022 |