

Nr. 02.13	Bolligen GB Nr. 291
Satzmann Christian	
dauernder Erwerb	ca. 41 m <sup>2</sup>
Zuteilung von GB Nr. Bolligen 3708	ca. 123 m <sup>2</sup>
vorübergehende Beanspruchung	Dauer ca. 42 Mt Fläche ca. 1'147 m <sup>2</sup>
Baubereich GVM-Erdgashochdruckleitung	
Baubereich und Zufahrt zum Installationsplatz UEF Forsthaus	
Baubereich N01 Strassenbau	
neue Dienstbarkeiten	
Dienstbarkeit z.G. GVM für eine GVM-Erdgashochdruckleitung, T= ca. 1,5 m, L= ca. 104 m	

Nr. 02.14	Bolligen GB Nr. 292
Severin Kiener-Bigler	
dauernder Erwerb	-
vorübergehende Beanspruchung	Dauer ca. 42 Mt Fläche ca. 307 m <sup>2</sup>
Baubereich GVM-Erdgashochdruckleitung	
Baubereich N01 Strassenbau	
neue Dienstbarkeiten	
Dienstbarkeit z.G. GVM für eine GVM-Erdgashochdruckleitung, T= ca. 1,5-1,8 m, L= ca. 47 m	
Nr. 02.14 a	Betroffenes bestehendes Recht
Einwohnergemeinde Bolligen	
VI6402: Allgemeine Holzwege (1.1.1912 103) z.G. Einwohnergemeinde Bolligen	← →
Nr. 02.14 b	Betroffenes bestehendes Recht
Kanton Bern	
VI6402: Wegrecht z.G. Kanton Bern	← →

Nr. 02.15	Bolligen GB Nr. 293
Kiener-Mosimann Hans Rudolf Kiener Walter	
dauernder Erwerb	ca. 104 m <sup>2</sup>
vorübergehende Beanspruchung	Dauer ca. 42 Mt Fläche ca. 226 m <sup>2</sup>
Baubereich GVM-Erdgashochdruckleitung	
Baubereich und Zufahrt zum Installationsplatz UEF Forsthaus	
neue Dienstbarkeiten	
Dienstbarkeit z.G. GVM für eine GVM-Erdgashochdruckleitung, T= ca. 1,8 m, L= ca. 39 m	
Nr. 02.15 a	Betroffenes bestehendes Recht
Einwohnergemeinde Bolligen	
VI6402: Allgemeine Holzwege (1.1.1912 103) z.G. Einwohnergemeinde Bolligen	← →
Nr. 02.15 b	Betroffenes bestehendes Recht
Kanton Bern	
VI6402: Wegrecht z.G. Kanton Bern	← →
Nr. 02.15 c	Betroffenes bestehendes Recht
Kanton Bern	
VI6402: Bepflanzungsbeschränkung z.G. Kanton Bern	← →

Nr. 02.16	Bolligen GB Nr. 377
Satzmann Christian	
dauernder Erwerb	ca. 743 m <sup>2</sup>
vorübergehende Beanspruchung	Dauer ca. 42 Mt Fläche ca. 1'688 m <sup>2</sup>
Baubereich GVM-Erdgashochdruckleitung	
Baubereich und Zufahrt zur UEF Wildtierquerung	
Baubereich N01 Strassenbau, inkl. Umlegung Feldweg	
neue Dienstbarkeiten	
Dienstbarkeit z.G. GVM für eine GVM-Erdgashochdruckleitung, T= ca. 1,8 m, L= ca. 255 m	
Nr. 02.16 a	Betroffenes bestehendes Recht
Kanton Bern	
VI6402: Wegrecht z.G. Kanton Bern	← →
Nr. 02.16 b	Betroffenes bestehendes Recht
Kanton Bern	
VI6402: Bepflanzungsbeschränkung z.G. Kanton Bern	← →

Nr. 02.18	Bolligen GB Nr. 290
Burggemeinde Bern Forstgut Forstamt	
dauernder Erwerb	ca. 2'194 m <sup>2</sup>
vorübergehende Beanspruchung	Dauer ca. 42 Mt Fläche ca. 7'419 m <sup>2</sup>
Baubereich BKW Masten- und Freileitung	
Baubereich und Zufahrt zur UEF Wildtierquerung	
Baubereich N01 Strassenbau (Böschung)	
Einbau Werkleitungen	
neue Dienstbarkeiten	
Dienstbarkeit z.G. ASTRA für einen euNetworks Rohrblock 2x180, T= ca. 1,5 m, L= ca. 46 m	
Dienstbarkeit z.G. BKW für eine BKW-Freileitung, L= ca. 430 m und 3 Sik. BKW-Masten	
Dienstbarkeit z.G. ASTRA für einen BSA Rohrblock 12x120, T= ca. 1,5 m, L= ca. 1 m	
Dienstbarkeit z.G. ASTRA für ein Fuss- und Fahrwegrecht für den NS-Unterhalt (Notzufahrt, Böschung etc.); A= 1400 m <sup>2</sup>	
Nr. 02.18 a	Betroffenes bestehendes Recht
Kanton Bern	
VI6402: Wegrecht (Autobahn) z.G. Kanton Bern	← →
Nr. 02.18 b	Betroffenes bestehendes Recht
BKW FMB Energie AG, Bern	
1970/381: Kabeldurchleitungsrecht z.G. BKW FMB Energie AG, Bern	← →

**LEGENDE:**

Projekt	Projekt	Kataster	
Neubau Lärmschutzwand	Projekt	Gemeinde	Datum
Proj. Werkleitungen	Projekt	Ittigen	08.07.2021
Abbruch	Projekt	Bolligen	08.07.2021
		Moosseedorf	08.07.2021
		Urtenen - Schönbühl	08.07.2021
		Deisswil bei Münchenbuchsee	08.07.2021
		Wiggiswil	08.07.2021

**Bestand**

Verkehrs- und Böschungsfäche auf Parzelle ASTRA	
Parzellengrenze	
Gemeindegrenze	
Gewässer	
Waldgrenze	

**Baulinien**

Bestehende Baulinie	—
neue Baulinie	—
Aufzuhende Baulinie	—


**Referenznummer**

Nr. 01.05	Ittigen GB Nr. 3721
Grundigentümer	
dauernder Erwerb	m <sup>2</sup>
Zuteilung	m <sup>2</sup>
vorübergehende Beanspruchung	Dauer Fläche Mnt
neue Dienstbarkeiten	
Dienstbarkeit z.G. ASTRA für	

Detaillierte Informationen zu den bestehenden Rechten sind aus der Grunderwerbstabelle zu entnehmen.

**Abkürzungen**

BSA	Betriebs sicherheitsausrüstung	Referenznummern	Gemeinde
LSW	Lärmschutzwand	01.xx ff	Ittigen
ÖRB	Ölrückhaltebecken	02.xx ff	Bolligen
PW	Pumpwerk	03.xx ff	Moosseedorf
SABA	Strassenabwasserbehandlungsanlage	04.xx ff	Urtenen - Schönbühl
SM	Südzonier	05.xx ff	Zollikofen
UHA	Unterhaltsabschnitt	06.xx ff	Lyssach
GB	Grundbuch		

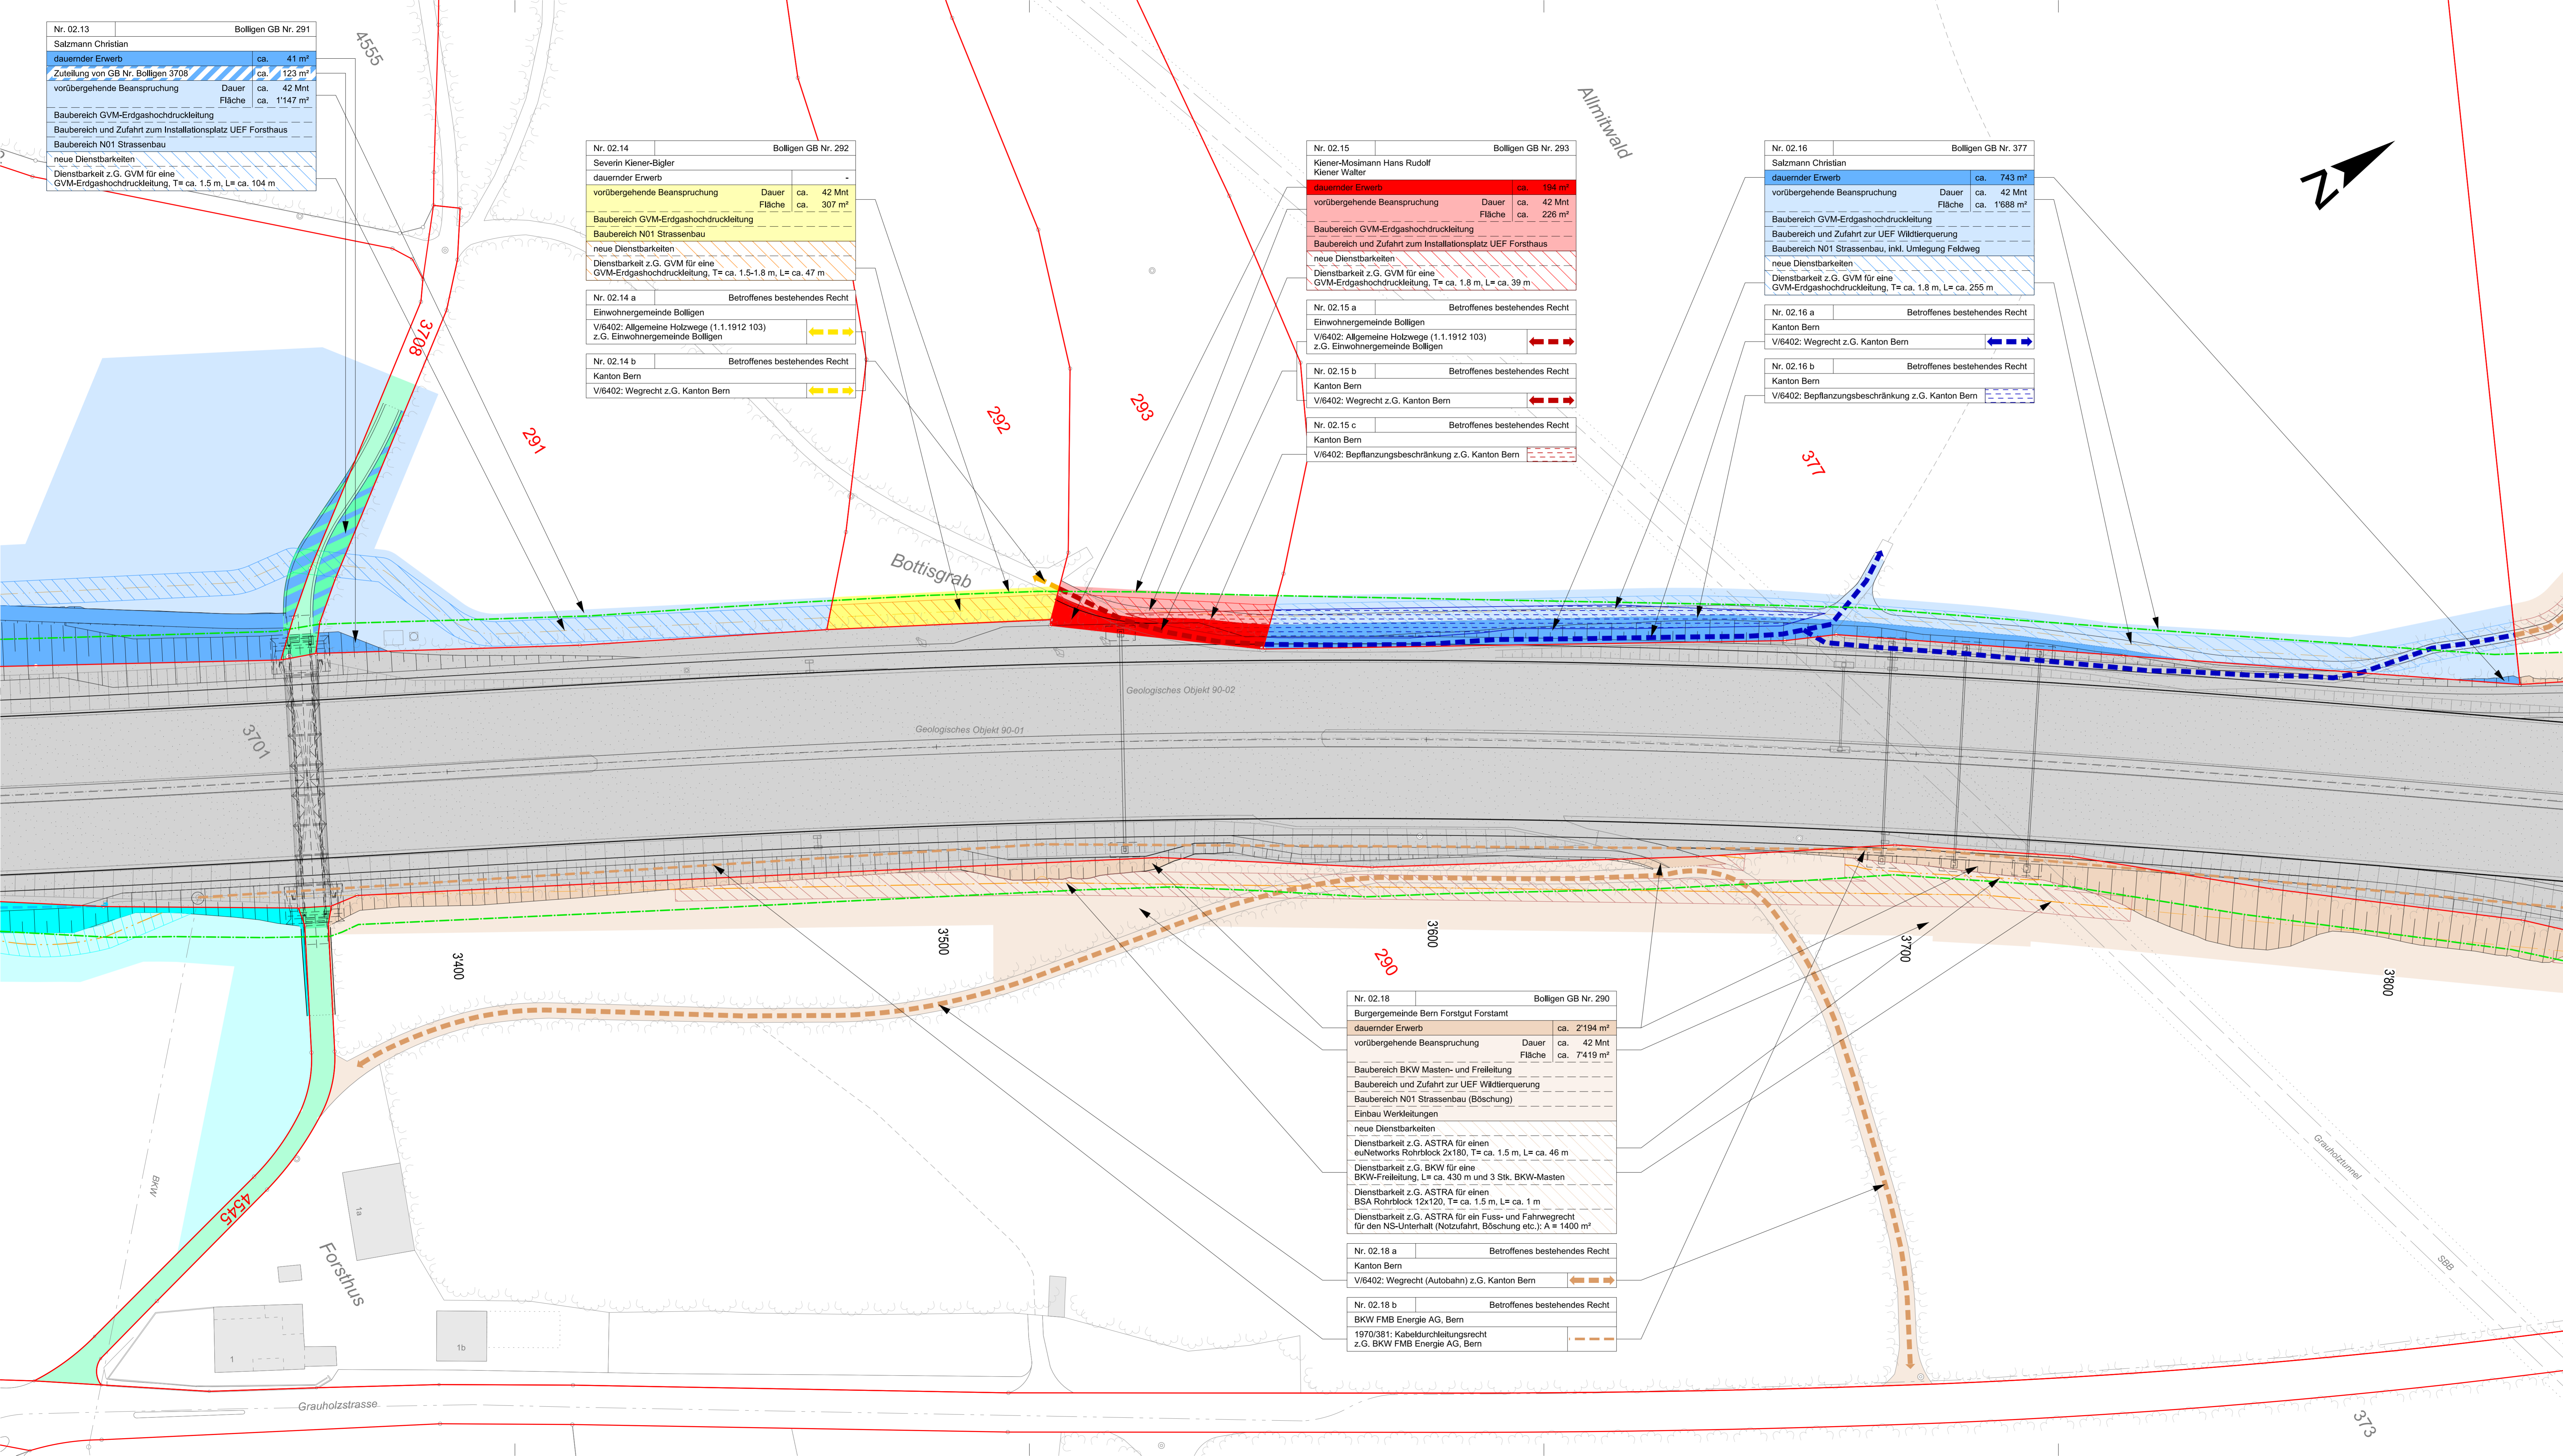

Schweizerische Eidgenossenschaft  
Confédération suisse  
Confederazione Svizzera  
Confederaziun svizra

Eidgenössisches Departement für Umwelt, Verkehr, Energie und Kommunikation UVEK  
Confédération suisse  
Confederazione Svizzera  
Confederaziun svizra

**101**

**Nationalstrassen N01 / Wankdorf - Schönbühl**

**PEB Wankdorf - Schönbühl**

Unterhaltsabschnitt:	22/28	Kanton:	Bern
Unterhaltskilometer:	N01 km 0.400 - km 6.100 N06 km 0.000 - km 0.800	Gemeinden:	Bolligen, Ittigen, Moosseedorf, Urtenen-Schönbühl, Zollikofen, Lyssach, Wohlen b.B
Projekt-Nummer:	90037	Inventarobjekt-Nr.:	02.01.22.320.01, 02.01.22.330.04, 02.06.28.330.02
Kurzbezeichnung:	N01.22-004		

**Ausführungsprojekt**

**Kapazitätserweiterung**  
k8) Landerwerbsplan/Enteignungsplan  
Situation N01 km 3.350 - km 3.850  
NSV ART. 12 Abs. 1 SR 725.111

Projektverantwortung	<b>IG EBA</b> c/o Basler & Hofmann AG Forchstrasse 395, Postfach 8032 Zürich T 044 387 11 22 F 044 387 11 00	Bürointerne Plannummer	AP-k8
IG EBA	<b>Basler &amp; Hofmann</b>		
Emch	<b>ACS PARTNER</b>		

Version	1.0	Dokument / Plan - Nr. (PW):	EB-AP_VisSch_AP-MK_21-13-108
Datum	30.06.2022	Visum PL-PV:	TH
Gez.	gon	Format:	1280x594
Gepr.	Ceg	Massstab:	1:500
Projektleitung	Bundesamt für Strassen ASTRA Filiale Thun Utigenstrasse 54 3600 Thun	Eingegangen:	01.07.2022
		Gepöft / Prüfung:	Wiv
		Freigelegt:	07.07.2022