

Nr. 02.17		Bolligen GB Nr. 3834	
Burgemeinde Bern Forstgut Forstamt			
dauernder Erwerb	ca.	764 m <sup>2</sup>	
vorübergehende Beanspruchung	Dauer	ca. 42 Mnt	
	Fläche	ca. 3'564 m <sup>2</sup>	
Baubereich GVM-Erdgashochdruckleitung			
Baufahrt UNF Tannacker SM Autobahnweg			
Baubereich und Zufahrt zur UEF Wildtierquerung			
neue Dienstbarkeiten			
Dienstbarkeit z.G. GVM für eine GVM-Erdgashochdruckleitung, T= ca. 1.8 - 2.3 m, L= ca. 343 m			
Dienstbarkeit z.G. ASTRA für ein Fuss- und Fahrwegrecht für den NS-Unterhalt (Notzufahrt, UNF Tannacker, SM 06 Autobahnweg (Z102), Böschung etc.): A = 500 m <sup>2</sup>			
Nr. 02.17 a		Betroffenes bestehendes Recht	
Kanton Bern			
V/6402: Wegrecht z.G. Kanton Bern			
Nr. 02.17 b		Betroffenes bestehendes Recht	
LIG Moosseedorf 1114 / 1115 / 1116 / 1117			
1997/6005: Wegrecht z.G. LIG Moosseedorf 1114 / 1115 / 1116 / 1117			
Nr. 02.17 c		Betroffenes bestehendes Recht	
Schweizerische Eidgenossenschaft (EMD)			
III/6804: Kabeldurchleitungs und Baurechte z.G. Schweizerische Eidgenossenschaft (EMD)			

Nr. 02.18		Bolligen GB Nr. 290	
Burgemeinde Bern Forstgut Forstamt			
dauernder Erwerb	ca.	2'194 m <sup>2</sup>	
vorübergehende Beanspruchung	Dauer	ca. 42 Mnt	
	Fläche	ca. 7'419 m <sup>2</sup>	
Baubereich BKW Masten- und Freileitung			
Baubereich und Zufahrt zur UEF Wildtierquerung			
Baubereich N01 Strassenbau (Böschung)			
Einbau Werkleitungen			
neue Dienstbarkeiten			
Dienstbarkeit z.G. ASTRA für einen euNetworks Rohrblock 2x180, T= ca. 1.5 m, L= ca. 46 m			
Dienstbarkeit z.G. BKW für eine BKW-Freileitung, L= ca. 430 m und 3 Stk. BKW-Masten			
Dienstbarkeit z.G. ASTRA für einen BSA Rohrblock 12x120, T= ca. 1.5 m, L= ca. 1 m			
Dienstbarkeit z.G. ASTRA für ein Fuss- und Fahrwegrecht für den NS-Unterhalt (Notzufahrt, Böschung etc.): A = 1400 m <sup>2</sup>			
Nr. 02.18 a		Betroffenes bestehendes Recht	
Kanton Bern			
V/6402: Wegrecht (Autobahn) z.G. Kanton Bern			
Nr. 02.18 b		Betroffenes bestehendes Recht	
BKW FMB Energie AG, Bern			
1970/381: Kabeldurchleitungsrecht z.G. BKW FMB Energie AG, Bern			


Nr. 03.01		Moosseedorf GB Nr. 19	
Einwohnergemeinde Moosseedorf			
dauernder Erwerb	ca.	3'154 m <sup>2</sup>	
Zuteilung von GB Nr. Moosseedorf 140	ca.	700 m <sup>2</sup>	
Zuteilung von GB Nr. Moosseedorf 141	ca.	174 m <sup>2</sup>	
Zuteilung von GB Nr. Moosseedorf 955	ca.	103 m <sup>2</sup>	
Zuteilung von GB Nr. Moosseedorf 907	ca.	1'009 m <sup>2</sup>	
vorübergehende Beanspruchung	Dauer	ca. 12 Mnt	
	Fläche	ca. 60 m <sup>2</sup>	
Zu-/Wegfahrt zum Baubereich SM 06 Autobahnweg und UNF Tannacker			
neue Dienstbarkeiten			
Dienstbarkeit z.G. ASTRA für einen BSA Rohrblock 12x120, T= ca. 1.5 m, L= ca. 15 m und 1 Stk. BSA Schacht			
Dienstbarkeit z.G. GVM für eine GVM-Erdgashochdruckleitung, T= ca. 1.5-2.3 m, L= ca. 7 m			

Nr. 03.02		Moosseedorf GB Nr. 140	
Küsch Address			
dauernder Erwerb	ca.	1'709 m <sup>2</sup>	
Zuteilung an GB Nr. Moosseedorf 19	ca.	700 m <sup>2</sup>	
Zuteilung an GB Nr. Moosseedorf 20	ca.	22 m <sup>2</sup>	
vorübergehende Beanspruchung	Dauer	ca. 24 Mnt	
	Fläche	ca. 3'007 m <sup>2</sup>	
Baubereich GVM-Erdgashochdruckleitung			
Installationsplatz SM Autobahnweg			
neue Dienstbarkeiten			
Dienstbarkeit z.G. GVM für eine GVM-Erdgashochdruckleitung, T= ca. 1.5-2.3 m, L= ca. 168 m			

Nr. 02.19		Bolligen GB Nr. 289	
Einwohnergemeinde Bolligen			
dauernder Erwerb	ca.	52 m <sup>2</sup>	
vorübergehende Beanspruchung	Dauer	ca. 12 Mnt	
	Fläche	ca. 762 m <sup>2</sup>	
Zu-/Wegfahrt und Baubereich UNF Tannacker			
Einbau Werkleitungen			
Baubereich GVM-Erdgashochdruckleitung			
neue Dienstbarkeiten			
Dienstbarkeit z.G. GVM für eine GVM-Erdgashochdruckleitung, T= ca. 2.5-3.5 m, L= ca. 6 m			
Dienstbarkeit z.G. ASTRA für einen euNetworks Rohrblock 2x180, T= ca. 1.5 m, L= ca. 16 m und 1 Stk. euNetworks-Schacht, T= ca. 1.8 m			
Dienstbarkeit z.G. ASTRA für einen BSA Rohrblock 12x120, T= ca. 1.5 m, L= ca. 22 m und 1 Stk. BSA Schacht, T= ca. 1.8 m			

Nr. 01.05		Ittigen GB Nr. 3721	
Grundigentümer			
dauernder Erwerb	ca.	m <sup>2</sup>	
Zuteilung	ca.	m <sup>2</sup>	
vorübergehende Beanspruchung	Dauer	Mnt	
	Fläche	m <sup>2</sup>	
neue Dienstbarkeiten			
Dienstbarkeit z.G. ASTRA für			

Nr. 01.05		Ittigen GB Nr. 3721	
Grundigentümer			
dauernder Erwerb	ca.	m <sup>2</sup>	
Zuteilung	ca.	m <sup>2</sup>	
vorübergehende Beanspruchung	Dauer	Mnt	
	Fläche	m <sup>2</sup>	
neue Dienstbarkeiten			
Dienstbarkeit z.G. ASTRA für			

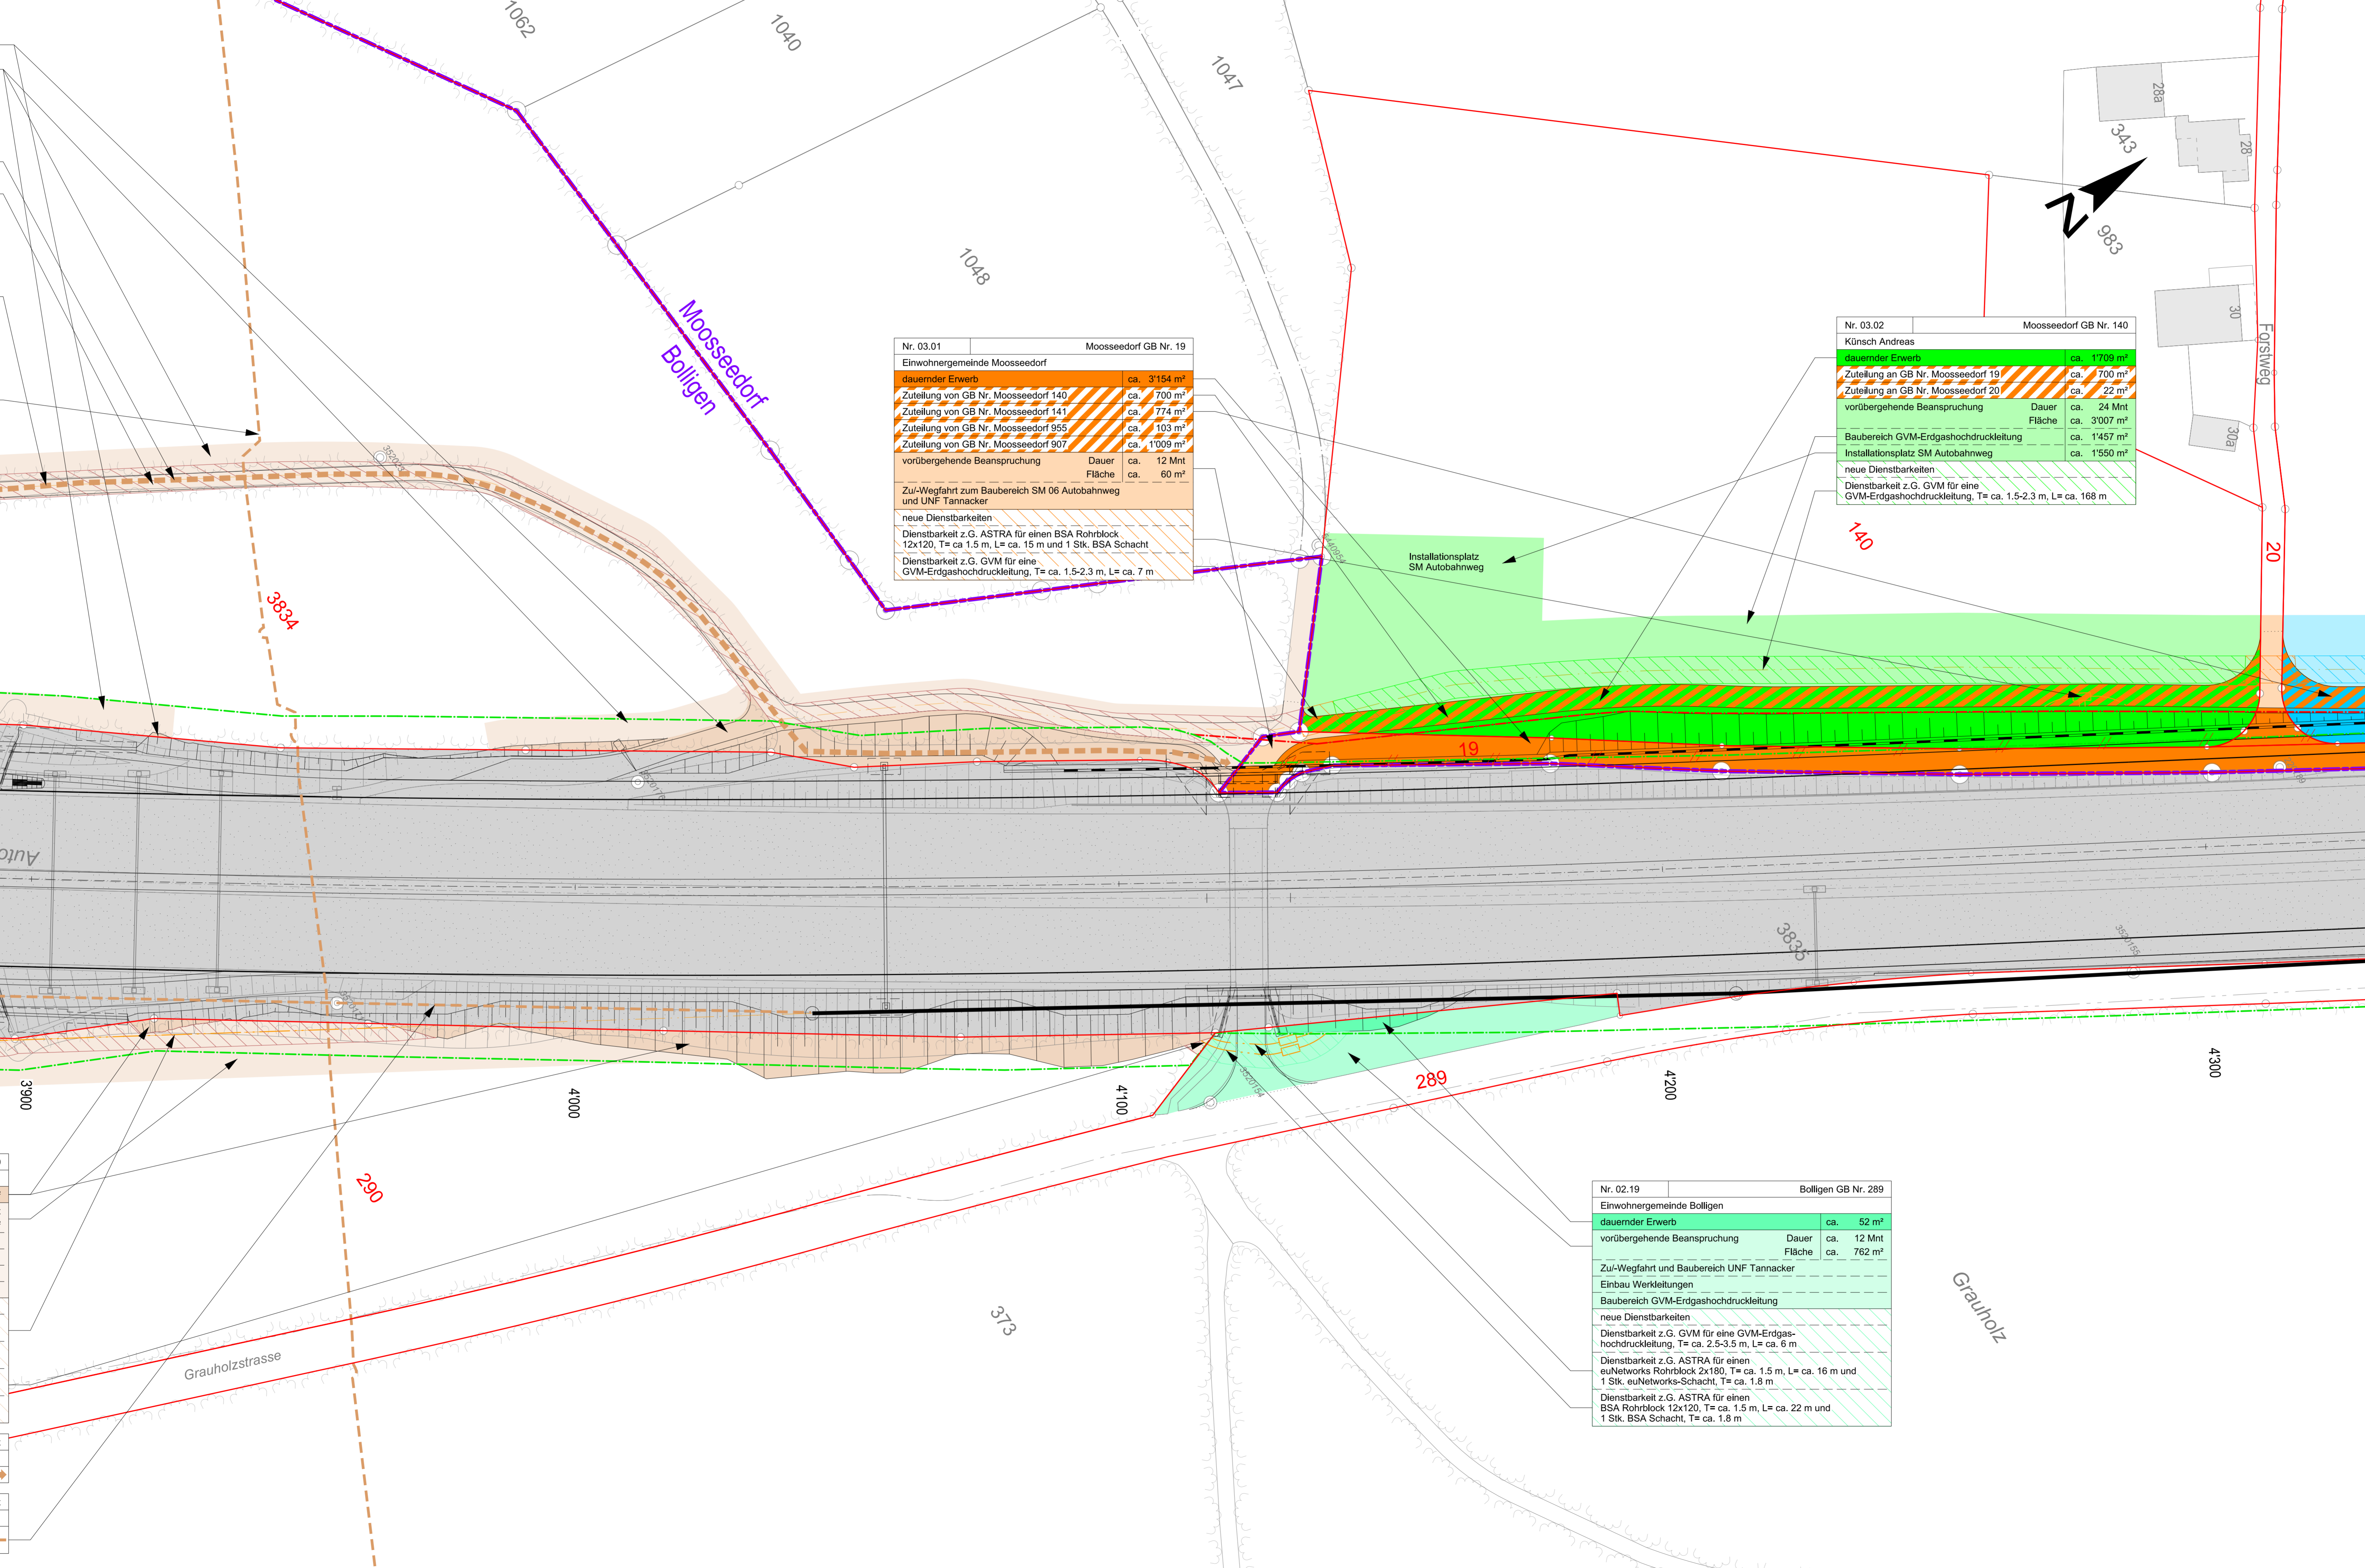

### LEGENDE:

	Projekt		Kataster
	Neubau Lärmschutzwand		Gemeinde
	Proj. Werkleitungen		Datum
	Abbruch		Ittigen
			Bolligen
			Moosseedorf
			Urtenen - Schönbühl
			Deisswil bei Münchenbuchsee
			Wiggswil
			Baulinien
	Verkehrs- und Böschungsfäche auf Parzelle ASTRA		Bestehende Baulinie
	Parzellengrenze		neue Baulinie
	Gemeindegrenze		Aufzuhobende Baulinie
	Gewässer		
	Waldgrenze		

Referenznummer	
Nr. 01.05	Ittigen GB Nr. 3721
Grundigentümer	
dauernder Erwerb	m <sup>2</sup>
Zuteilung	m <sup>2</sup>
vorübergehende Beanspruchung	Dauer
	Fläche
	Mnt
neue Dienstbarkeiten	
Dienstbarkeit z.G. ASTRA für	

Detaillierte Informationen zu den bestehenden Rechten sind aus der Grunderwerbstabelle zu entnehmen.

Abkürzungen	Referenznummern	Gemeinde
BSA Betriebs sicherheitsausrüstung	01.xx ff	Ittigen
LSW Lärmschutzwand	02.xx ff	Bolligen
ÖRB Ölrückhaltebecken	03.xx ff	Moosseedorf
PW Pumpwerk	04.xx ff	Urtenen - Schönbühl
SABA Strassenabwasserbehandlungsanlage	05.xx ff	Zollikofen
SM Sütismauer	06.xx ff	Lyssach
UHA Unterhaltsabschnitt		
GB Grundbuch		

### Nationalstrassen N01 / Wankdorf - Schönbühl

Projektentwurf  
Gemeindegrenzen

### PEB Wankdorf - Schönbühl

Unterhaltsabschnitt:	22/28	Kanton:	Bern
Unterhaltskilometer:	N01 km 0.400 - km 6.100 N06 km 0.000 - km 0.800	Gemeinden:	Bolligen, Ittigen, Moosseedorf, Urtenen-Schönbühl, Zollikofen, Lyssach, Wohlen b.B
Projekt-Nummer:	90037	Inventarobjekt-Nr.:	02.01.22.320.01, 02.01.22.330.04, 02.06.28.330.02
Kurzbezeichnung:	N01.22-004		

### Ausführungsprojekt

#### Kapazitätserweiterung

k9) Landerwerbsplan/Enteignungsplan  
Situation N01 km 3.850 - km 4.300  
NSV ART. 12 Abs. 1 SR 725.111

Projektleitung	IG EBA c/o Basler & Hofmann AG Forschstrasse 395, Postfach 8032 Zürich T 044 387 11 22 F 044 387 11 00	Bürointerne Plannummer	AP-k9
Version	1.0	Dokument / Plan - Nr. (PVI):	EB-AP_WisSch_AP-MK_21-13-100
Datum	30.06.2022	Visum PL-PVI:	TH
Gez.	gon	Format:	1280x594
Gepr.	Ceg	Masstab:	1:500
Eingegangen:		Geprüft / Prüfung:	Wiv
Freigegeben:			07.07.2022