




Schnitt A-A 1:200

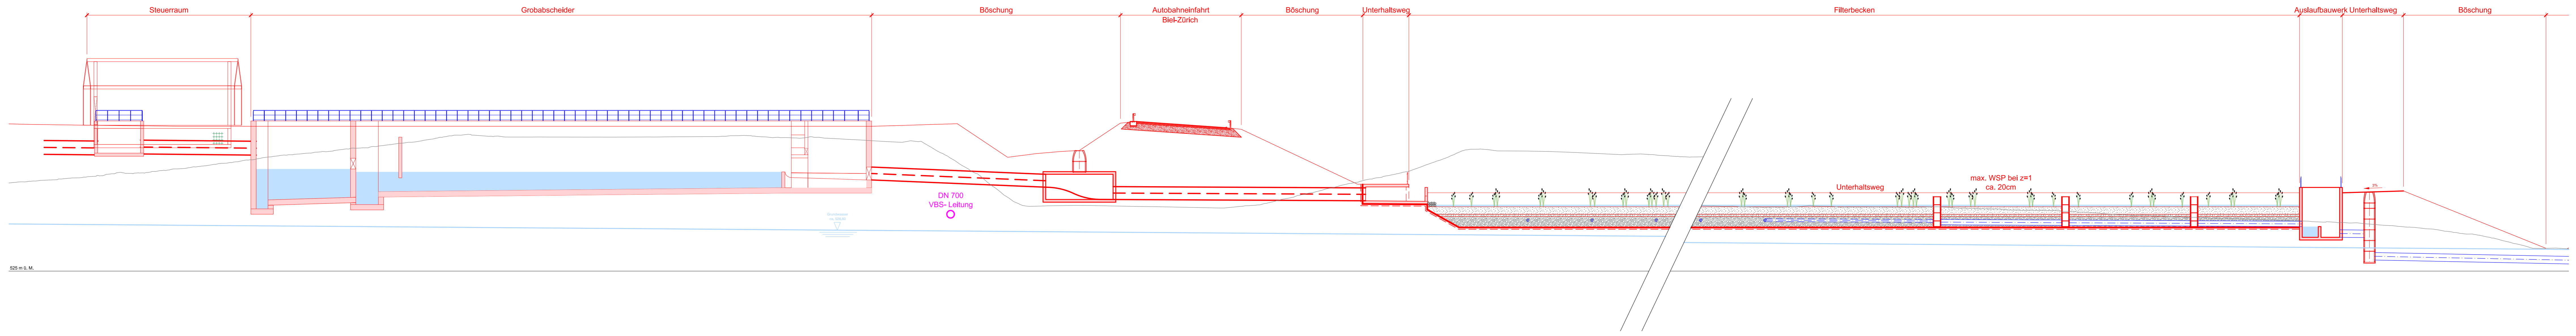



Schnitt B-B 1:200

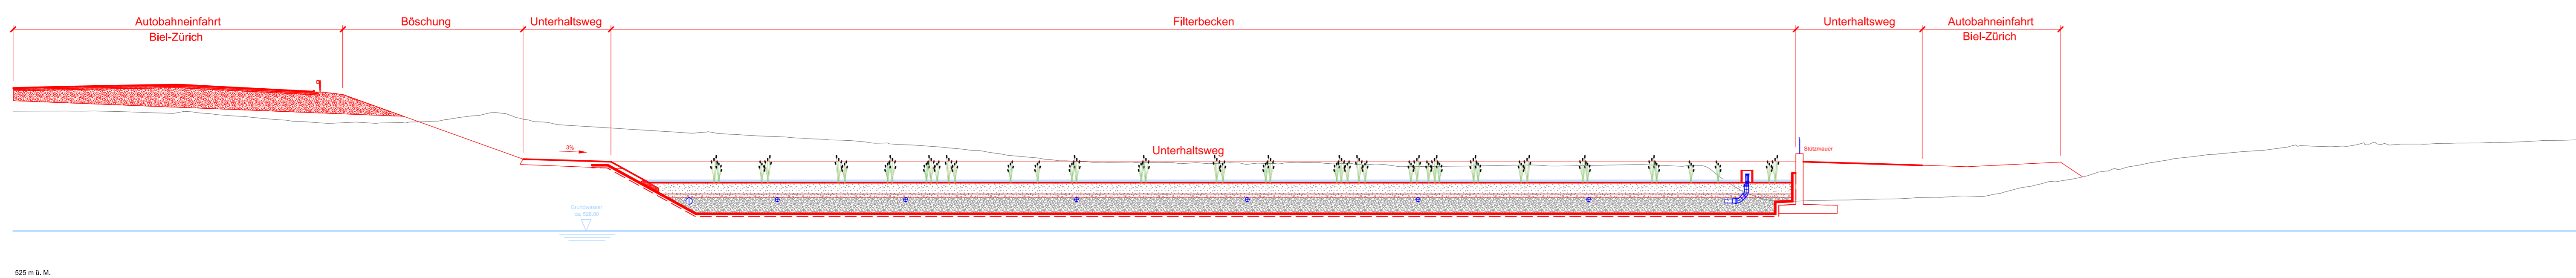

Ansicht Zulaufgerinne 1:50

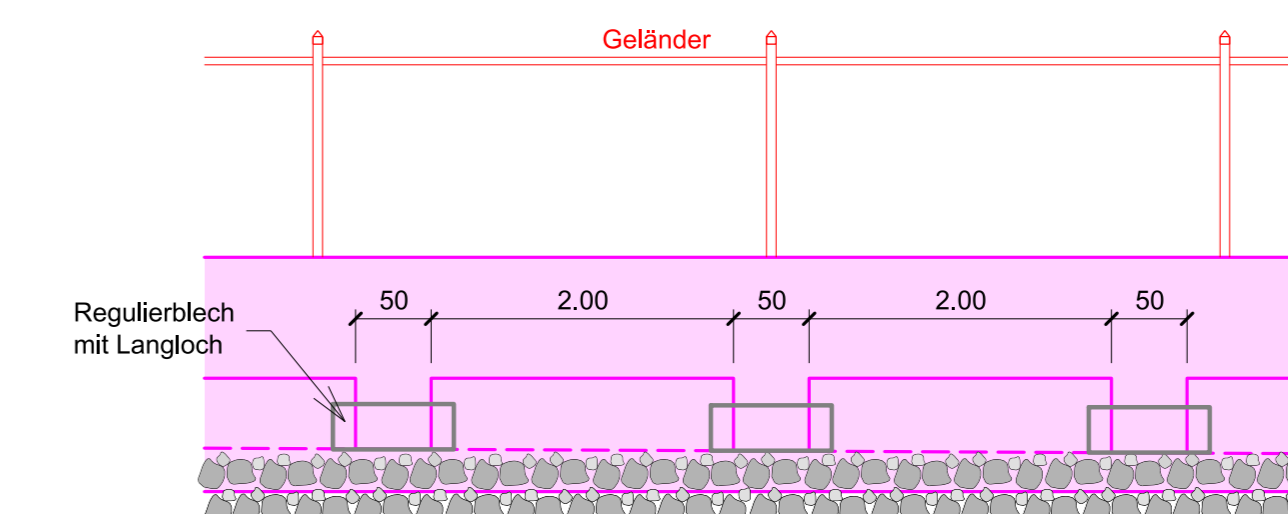

Detail Zulaufgerinne 1:50

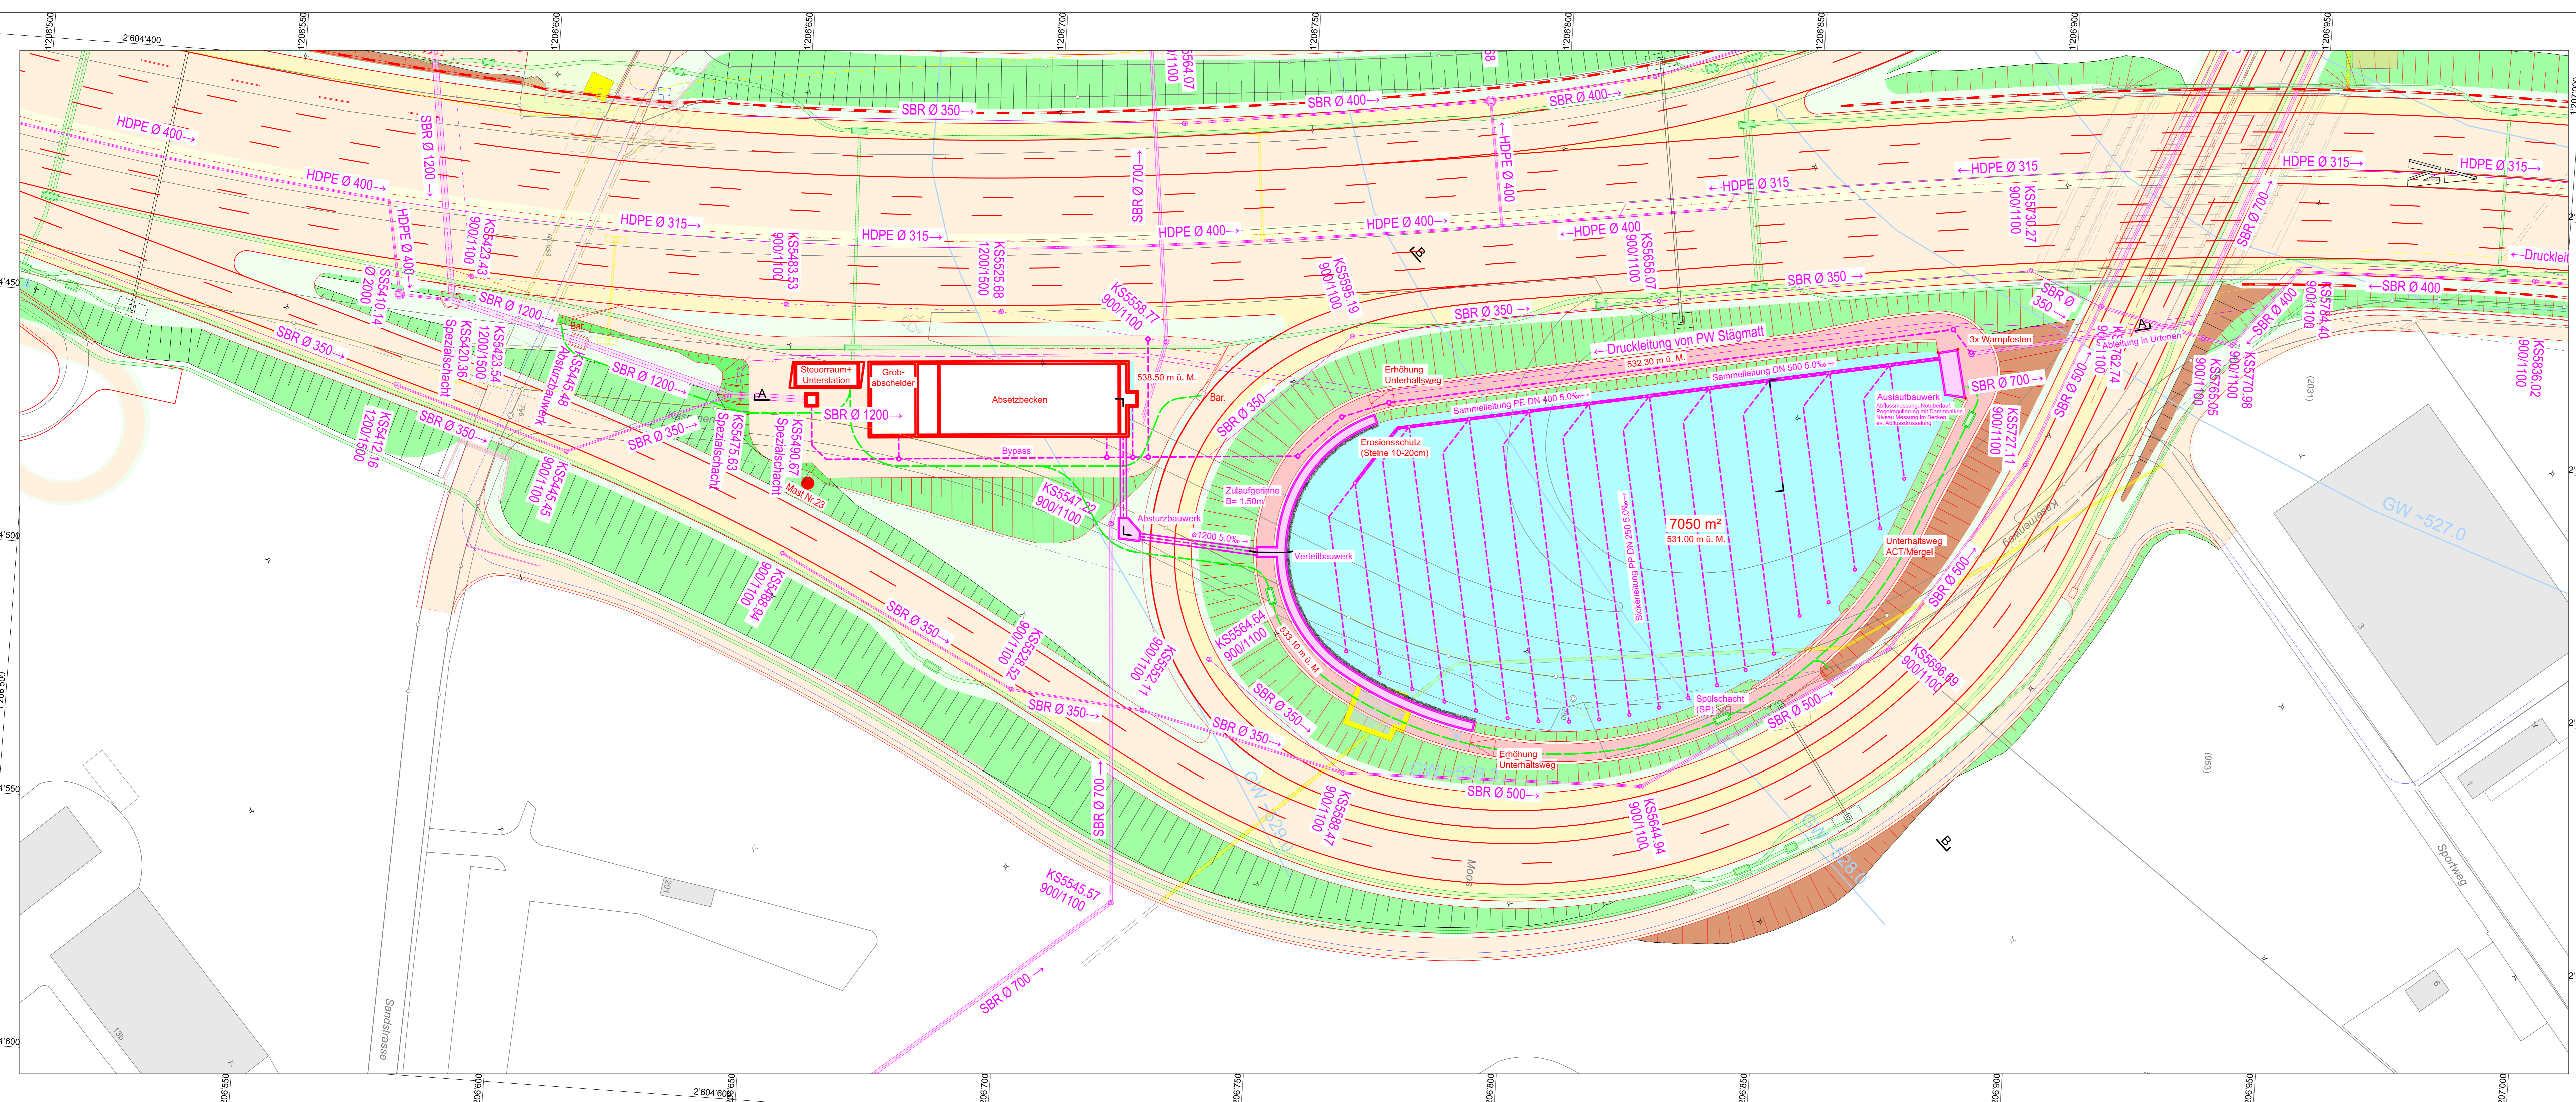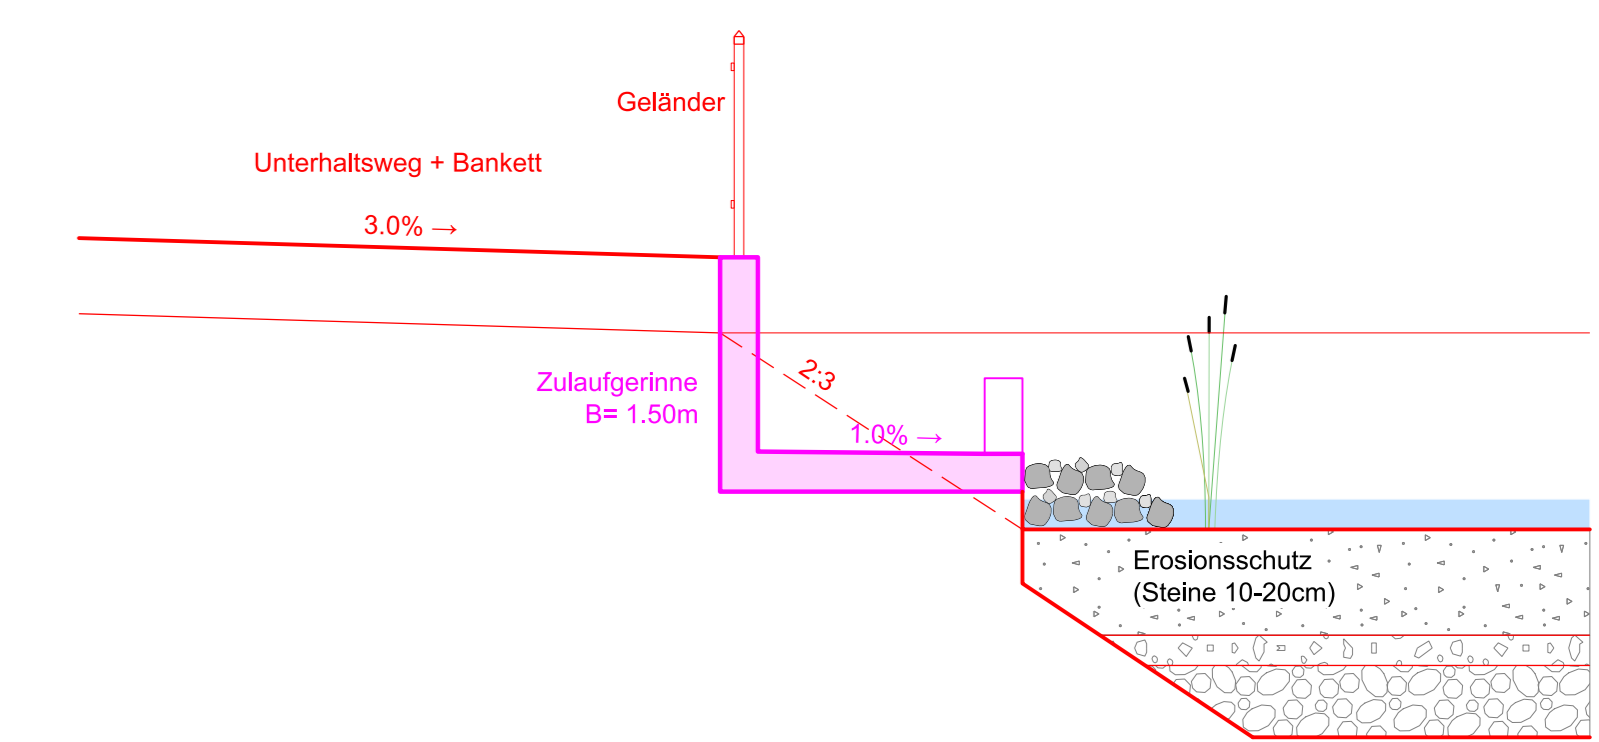

Schweizerische Eidgenossenschaft
Confédération suisse
Confederazione Svizzera
Confederaziun svizra

Eidgenössisches Departement für
Umwelt, Verkehr, Energie und Kommunikation UVEK
Confédération suisse
Bundesamt für Strassen ASTRA

83

Nationalstrassen N01 / Wankdorf - Schönbühl

PEB Wankdorf - Schönbühl

Unterhaltsabschnitt: 28 Kantons: Bern
 Unterhaltskilometer: N06 km 0.000 - km 0.800 Gemeinden: Bolligen, Ittigen, Moosseedorf, Uttenen-Schönbühl, Zollikofen, Lysach, Wohlen b.B
 Projekt-Nummer: 90037 Inventarobjekt-Nr.: 02.06.28.330.02
 Kurzbezeichnung: N01.22-004

Ausführungsprojekt

Kapazitätserweiterung

h5) Entwässerungskonzept
 Situation 1:500, SABA Schönbühl km 5+600.00
 NSV ART. 12 Abs. 1 SR 725.111

Projektverantwortung IG EBA c/o Beller & Hofmann AG Fachstrasse 395, Postfach 8032 Zürich T 044 387 11 22 F 044 387 11 40		BSI-Partner ACS PARTNER		BSI-Partner ACS PARTNER
Version: 1.0 Datum: 30.06.2022 Gez.: bnm Gepr.: tpm	IG EBA Beller & Hofmann Beller & Hofmann Beller & Hofmann	Dokument / Plan - Nr. (PVP): Visum PL-PVP: Format: Massstab: Eingetragen: Gepr/Prüfung: Freigabe:	EB-AP_Wasch_AP-h5 TH 1259.99999x091 1:500 01.07.2022 Wav 07.07.2022	