

BAUHERR/BETREIBER:
Gasverbund Mittelland
4144 Arlesheim

PROJEKTVERFASSER:
B+S AG
3000 Bern

A. Martin / H. Puchrucker

R. Humbel / M. Jäggi

CAD Name : Q:\CADData\701\700334\02_PGV\Plaene\240.01.08-pgv-Zonenplan-5000.dgn
Plot Datum : 30.06.2022\14:15:01\sche

Wellpoststrasse 5 | Postfach | CH-3000 Bern 16 | +41 31 356 80 80 | www.bs-ing.ch

B+S
INGENIEURE UND PLANER

Index	Datum	Gez.	Gepr.	Planänderungen
1				
2				
3				
4				
5				

Kanton Bern
Gemeinde Moosseedorf / Bolligen
Strecke 240: Buchi - Manneberg
Grauholz: 8 Spur-Ausbau
Umlegung Erdgasleitung
Übersichtsplan mit
Bau- und Schutzzonen 1:5'000
GVM


Gasverbund Mittelland AG

Telefon 061 - 706 33 00 Telefax 061 - 706 33 99 www.gvm-ag.ch Untertalweg 32, Postfach 360 CH-4144 Arlesheim

AUFLAGEPLAN

Gezeichnet	Datum	Name
	18.03.2022	Sche
Geprüft	Datum	
	18.03.2022	JM
Bearbeitungsstand	Datum	
	18.03.2022	
Massstab		
	1:5'000	
Planformat		
	30 / 84	

Nr.240.01.08

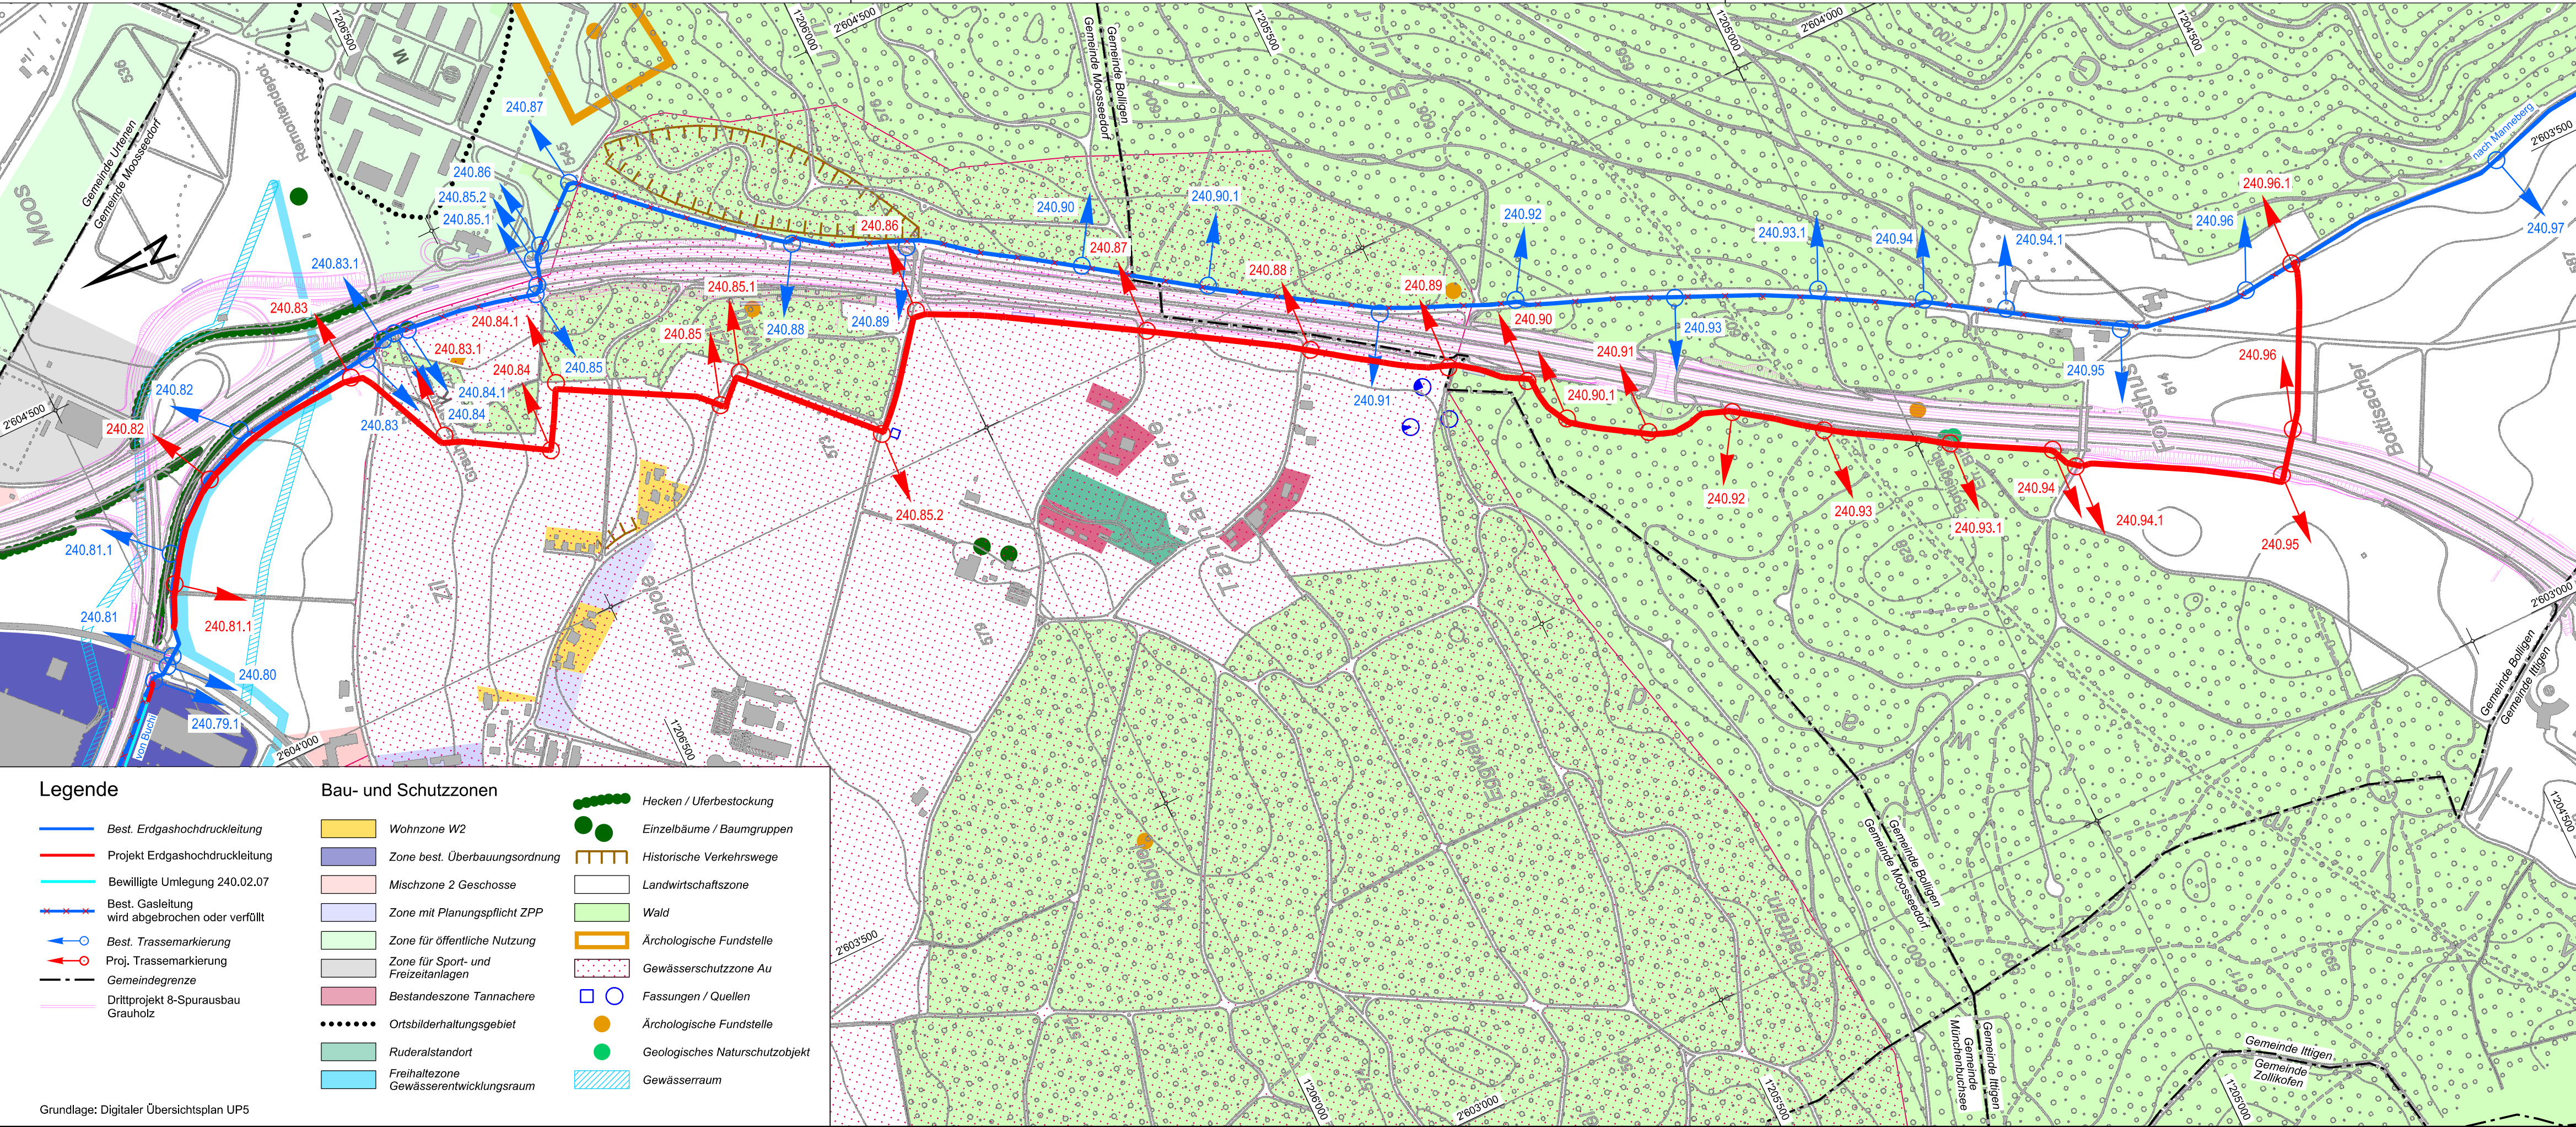

Legende

- Best. Erdgashochdruckleitung
- Projekt Erdgashochdruckleitung
- Bewilligte Umlegung 240.02.07
- Best. Gasleitung wird abgebrochen oder verfüllt
- Best. Trassemarkierung
- Proj. Trassemarkierung
- Gemeindegrenze
- Drittprojekt 8-Spurausbau Grauholz
- Wohnzone W2
- Zone best. Überbauungsordnung
- Mischzone 2 Geschosse
- Zone mit Planungspflicht ZPP
- Zone für öffentliche Nutzung
- Zone für Sport- und Freizeitanlagen
- Bestandeszone Tannachere
- Ortsbilderhaltungsgebiet
- Ruderalstandort
- Freihaltezone Gewässerentwicklungsraum
- Hecken / Uferbestockung
- Einzelbäume / Baumgruppen
- Historische Verkehrswege
- Landwirtschaftszone
- Wald
- Archologische Fundstelle
- Gewässerschutzzone Au
- Fassungen / Quellen
- Archologische Fundstelle
- Geologisches Naturschutzobjekt
- Gewässerraum

Grundlage: Digitaler Übersichtsplan UP5

Gemeinde:	Moosseedorf	Bolligen
Länge:	26.00m	1312.00m