


420 m Umlegung (Plangenehmigungsverfahren R-PGV. 066)

26 m Umlegung

3'271 m Umlegung

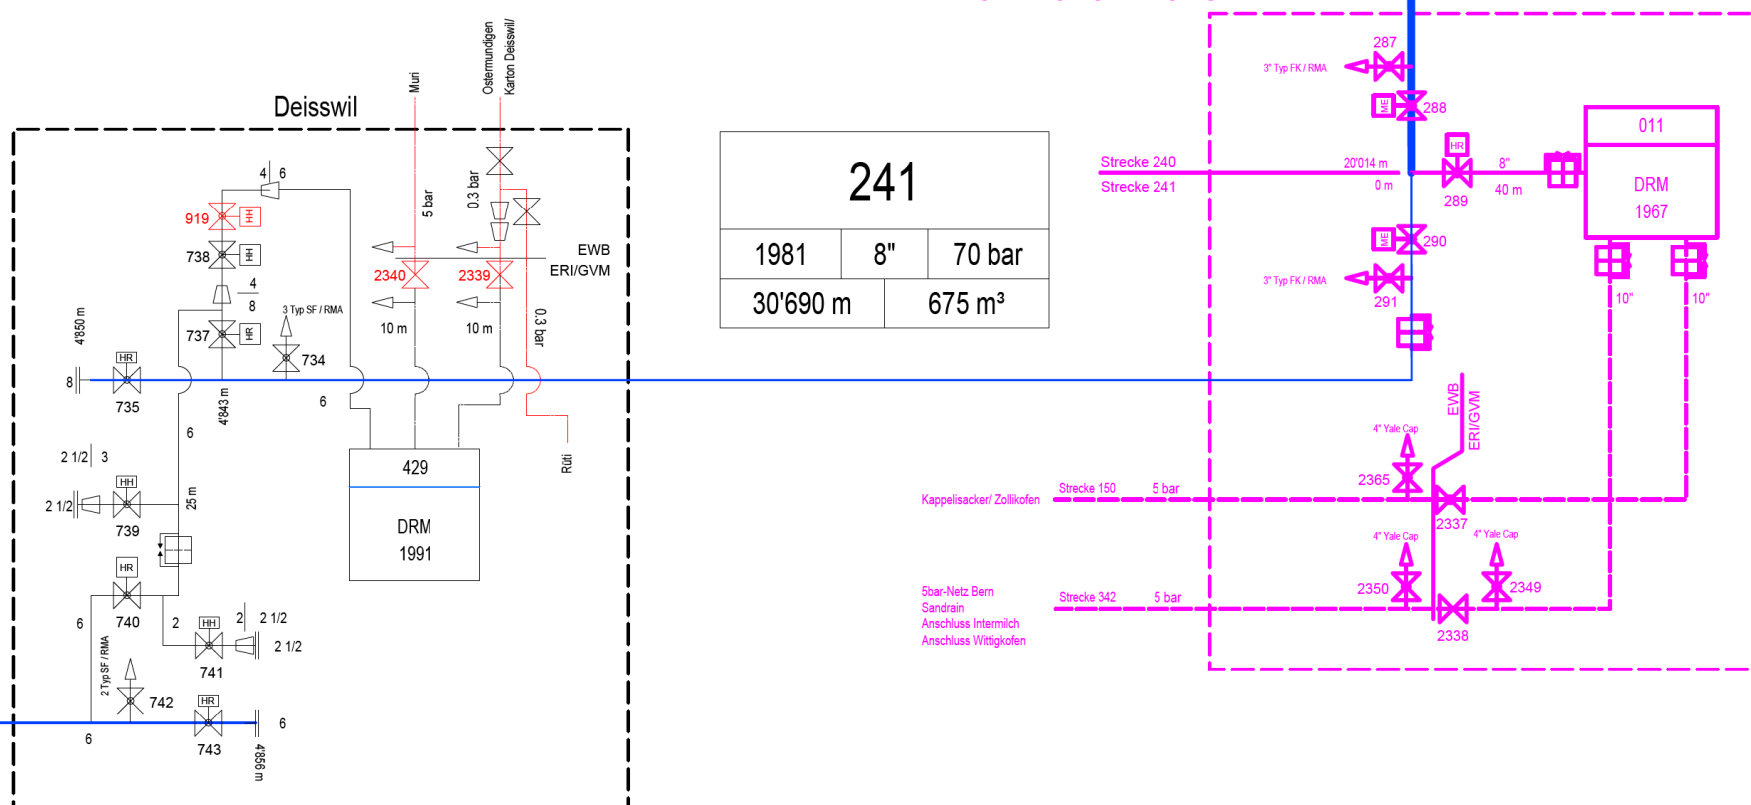

241		
1981	8"	70 bar
30'690 m		675 m³

Datum: 18.03.2022

Gasverbund Mittelland AG

Telefon
061 - 706 33 00

Telefax
061 - 706 33 99

Untertalweg 32, Postfach 360
CH-4144 Arlesheim