


Zugehöriger Plan:

240.02.12 Streckenplan 1:1'000

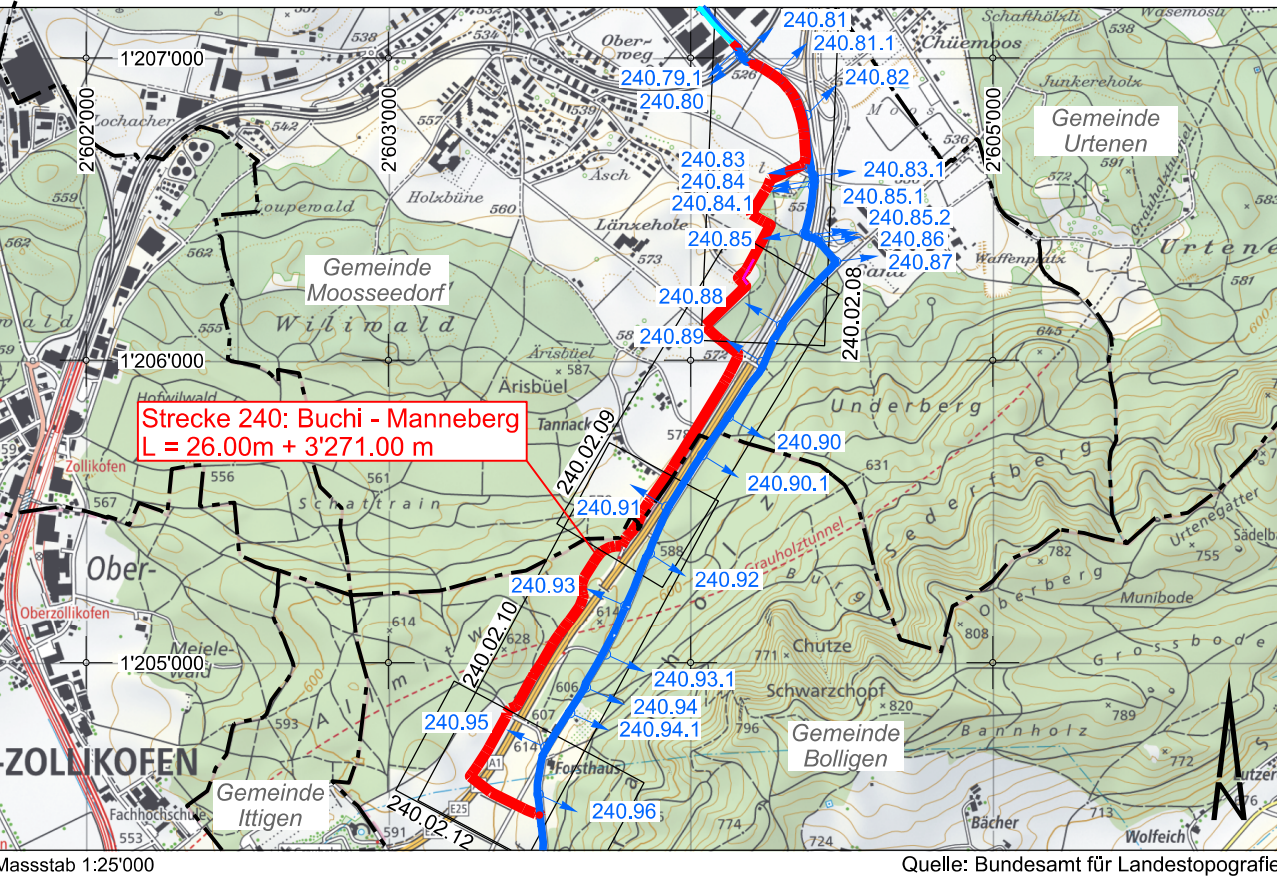

BAUHERR/BETREIBER:
Gasverbund Mittelland
4144 Arlesheim

PROJEKTVERFASSTER:
B+S AG
3000 Bern

A. Martin / H. Puchrucker

R. Humbel / M. Jäggi

CAD Name : C:\CADD\data\701700334\02_PGV\Plaene\240.09.09-pgv-lp-st-QuerungGrauholzstr-100.dgn
Plot Datum : 30.06.2022\14:31:44\sche

Weltpoststrasse 5 | Postfach | CH-3000 Bern 16 | +41 31 356 80 80 | www.bs-ing.ch

B+S
INGENIEURE UND PLANER

Index	Datum	Gez.	Gepr.	Planänderungen
1				
2				
3				
4				
5				

Kanton Bern
Gemeinde Bolligen
Strecke 240: Buchi - Manneberg
Grauholz: 8 Spur-Ausbau
Umlegung Erdgasleitung
Querung Grauholzstrasse
Längenprofil 1:100
GVM

Gasverbund Mittelland AG


Telefon 061 - 706 33 00 Telefax 061 - 706 33 99 www.gvm-ag.ch Untertalweg 32, Postfach 360, CH-4144 Arlesheim

AUFLAGEPLAN

Gezeichnet	Datum	Name
Geprüft	18.03.2022	JM
Bearbeitungsstand	18.03.2022	
Masstab	1:100	
Planformat	30 / 126	

Nr. 240.09.09

Längenprofil - Querung Grauholzstrasse 1:100

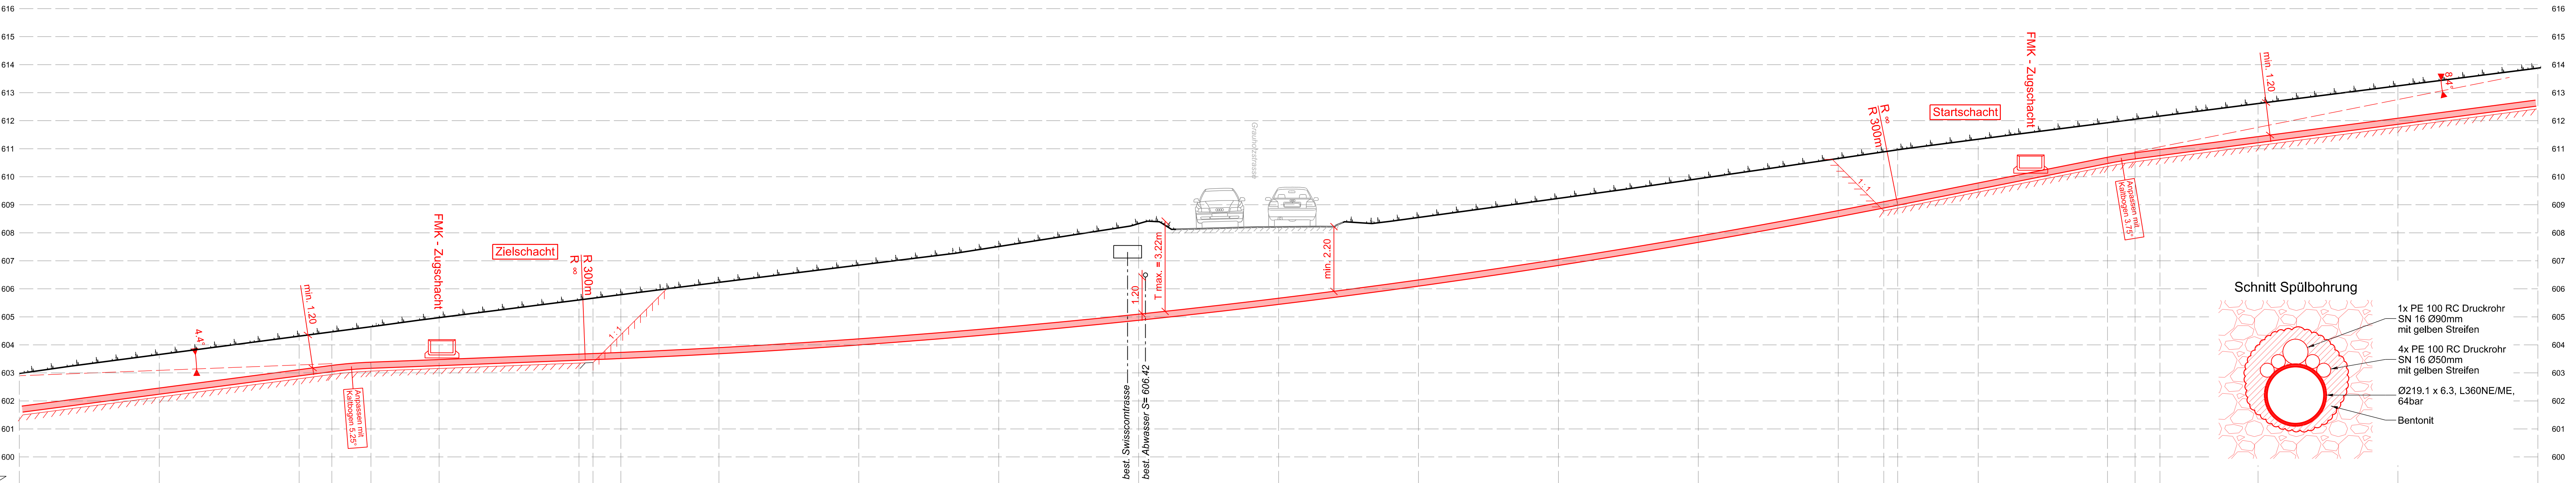

Stationierung horizontal	20+00	25+00	30+00	35+00	40+00	45+00	50+00	55+00	60+00	65+00	70+00
Terrainhöhen	603.00	603.66	604.31	604.46	604.55	604.67	604.79	604.84	604.97	605.00	605.10
OK-Rohr	603.80	604.46	605.11	605.27	605.38	605.48	605.60	605.67	605.79	605.89	606.00
Stahlqualität Rohr Rohrlänge abgewickelt											

L 360 NE/ME 8", ø 219.1 x 6.3mm - FZM-S Schichtdicke 15mm - 47.13m -