


Situation 1 : 500

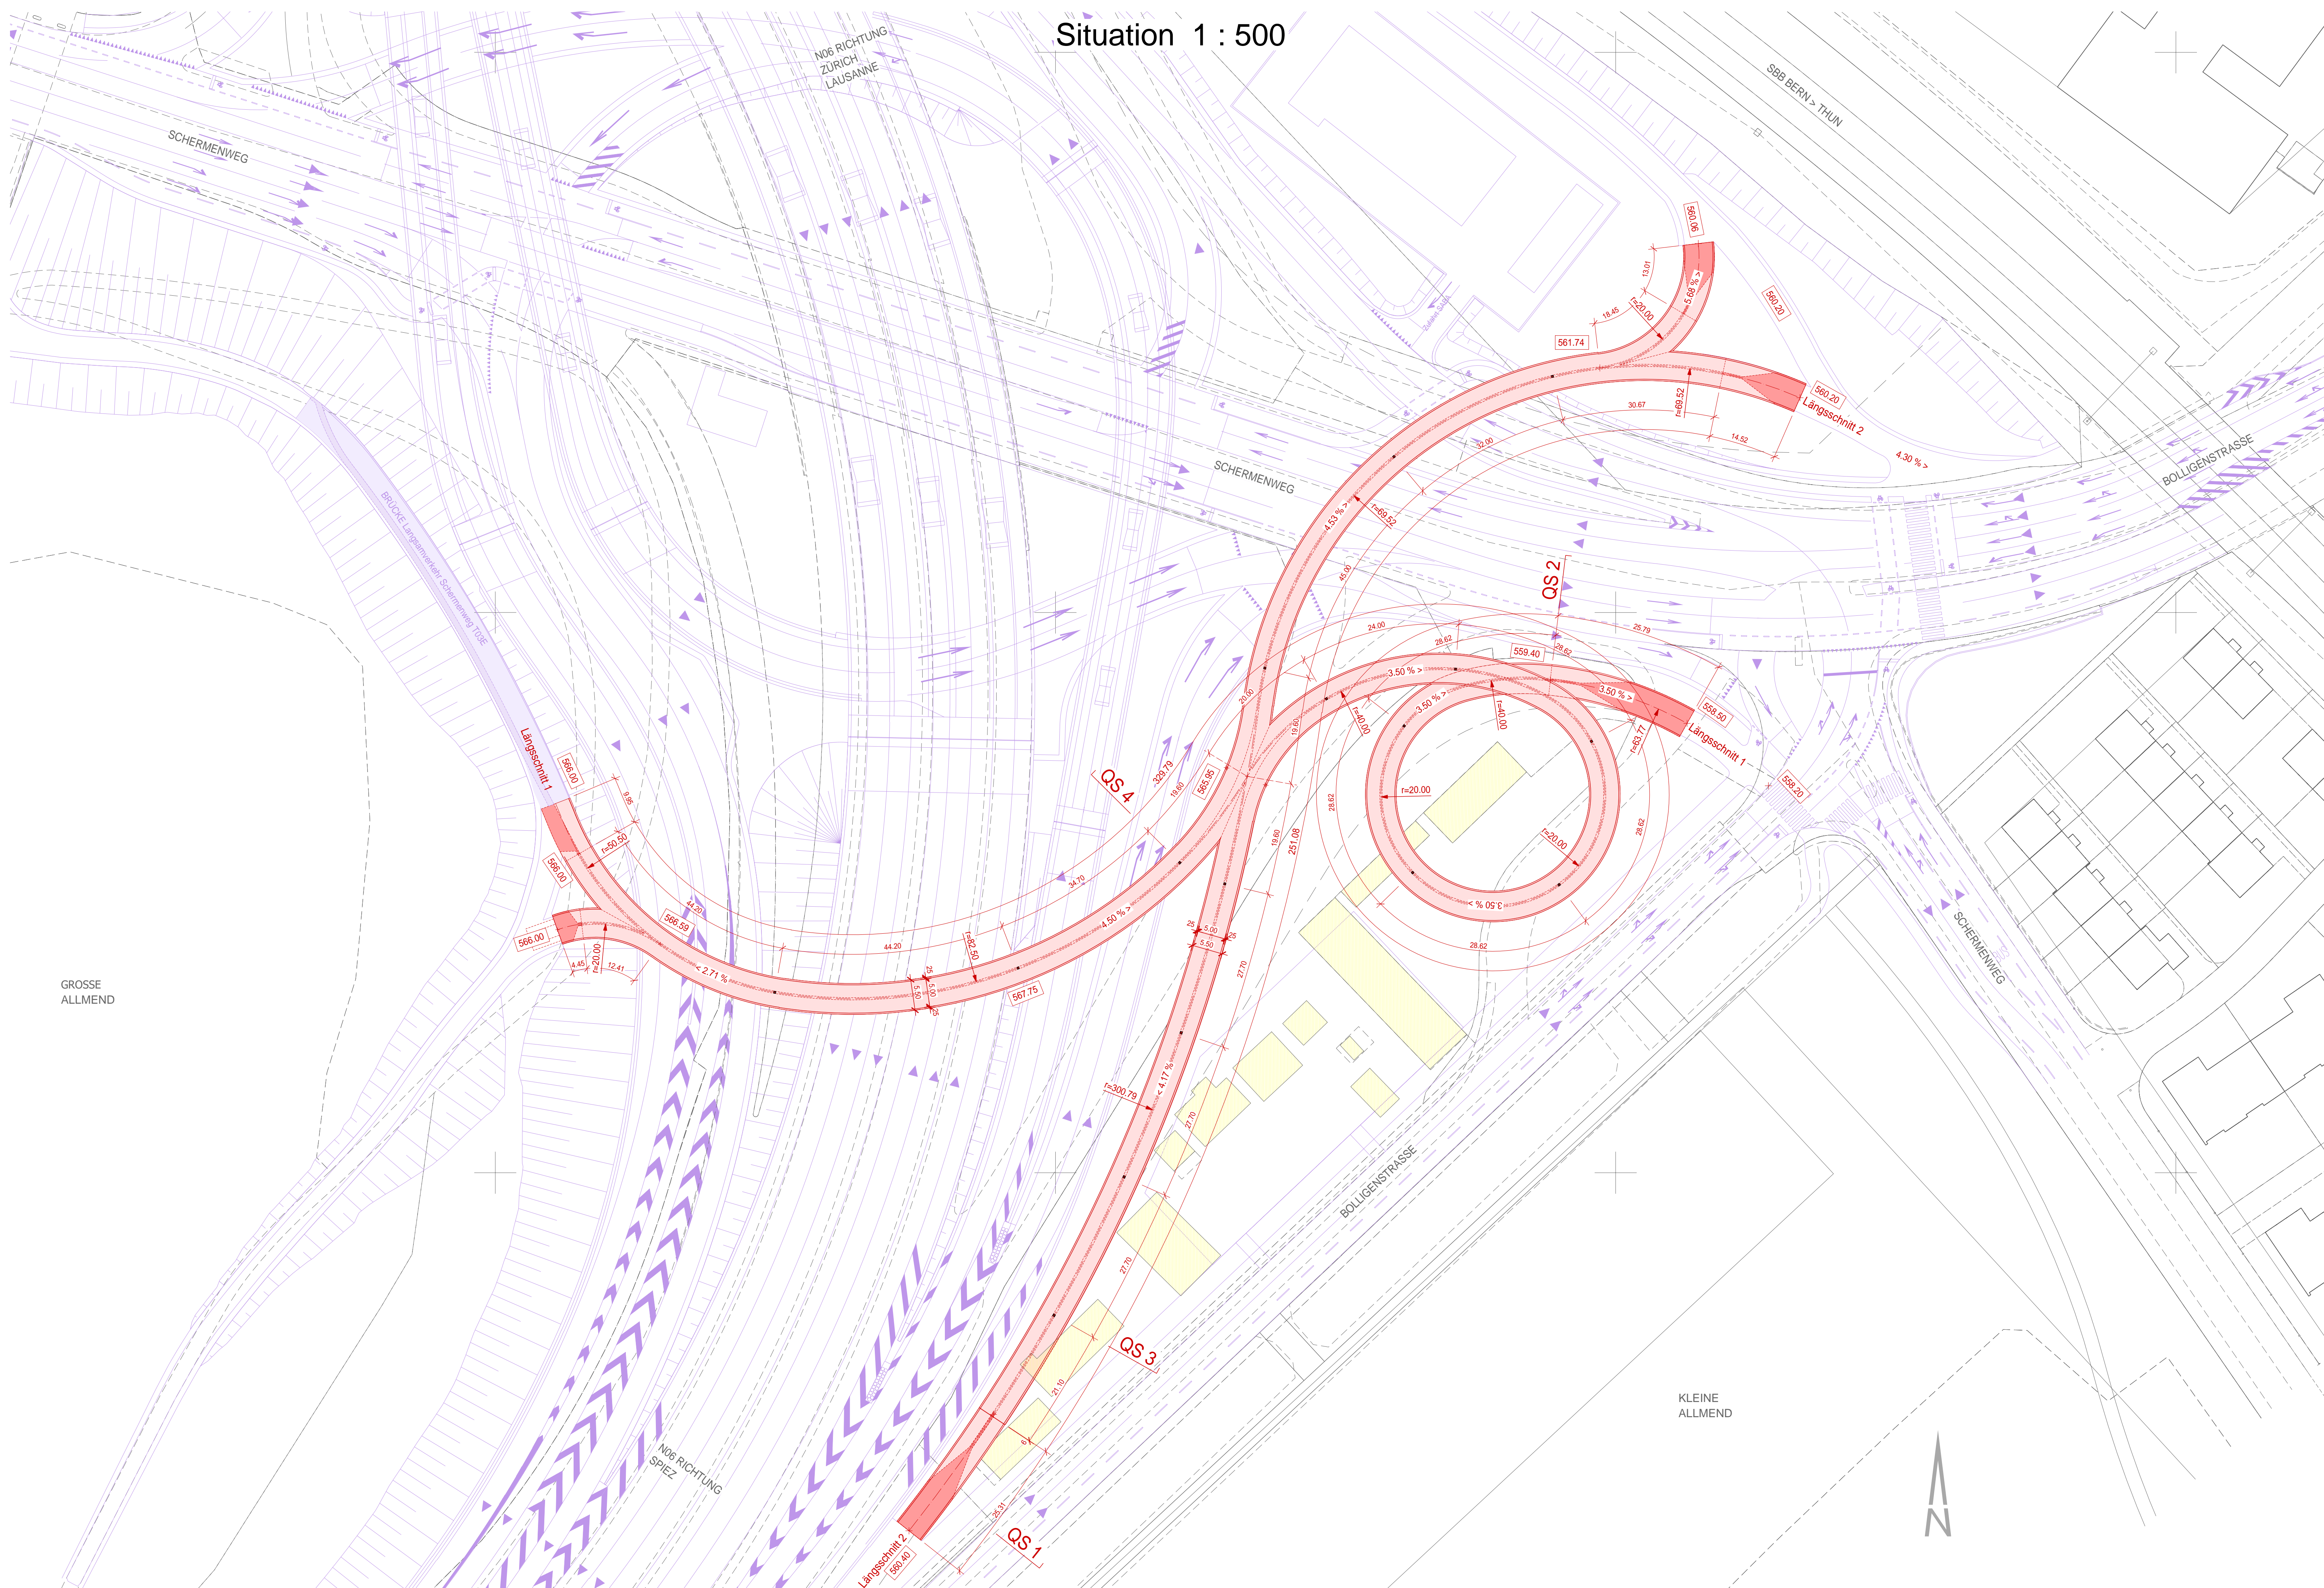

Legende

- Projekt
- Abbruch
- Bestand
- Projekt, siehe separater Plan
- Grundwasserspiegel HW / MW

Zugehörige Pläne:

- Beilage Nr. 35, f.5.2 Ansichten und Längsschnitte 1 : 200
- Beilage Nr. 36, f.5.3 Querschnitte 1 : 50

Schweizerische Eidgenossenschaft
Confédération suisse
Confederazione Svizzera
Confederaziun svizra

Eidgenössisches Departement für
Umwelt, Verkehr, Energie und Kommunikation UVEK
Confédération suisse
Confederazione Svizzera
Confederaziun svizra

Bundesamt für Strassen ASTRA

34

**Nationalstrassen
N06**

**Bern Umgestaltung
Gebiet Anschluss Wankdorf**

Unterhaltsabschnitt: 32	Kanton: Bern
Objekt / Los: -	Gemeinde: Bern, Ostermündigen, Ittigen
Unterhaltskilometer: 1+435 - 2+600	Projekt-Nummer: 130026
RBBS: -	Projektkurzbezeichnung: N06.32-009

Ausführungsprojekt (AP)

**f.5.1 Hauptabmessungen der Kunstbauten
UEF Langsamverkehr Schermenweg T 03D
Situation**

Art. 12 Abs. 1 NSV (SR 725.711)		Bürointerne Plannummer	
<p>ARGE LVB Wankdorf c/o Conzett Bronzini Partner AG, Bahnhofstrasse 3, 7000 Chur</p>		1895 - 001	
Conzett Bronzini Partner AG, Chur	Holzhausen Zweifel Architekten GmbH, Bern	nachaktiv gmbh, Zürich	
Diggetmann + Partner AG, Bern	Korntexplan AG, Bern		

Rev.	Erstellt	Index A	Index B	Index C	Index D	Dokument / Plan - Nr. (PV):	LVB-AP-K-1204
Datum	30.10.2020					Inventarobjekt-Nr.:	02.06.32.420.31
Gez.	OP					Format	60 x 105
Gepr.	GB					Massstab:	1 : 500
<p>Projektleitung Bundesamt für Strassen ASTRA Filiäle Thun Utigenstrasse 54 3600 Thun</p>						Eingegangen:	
						Geprüft / Prüfung:	
						Freigabe:	