



Querprofil F km 11+800.00

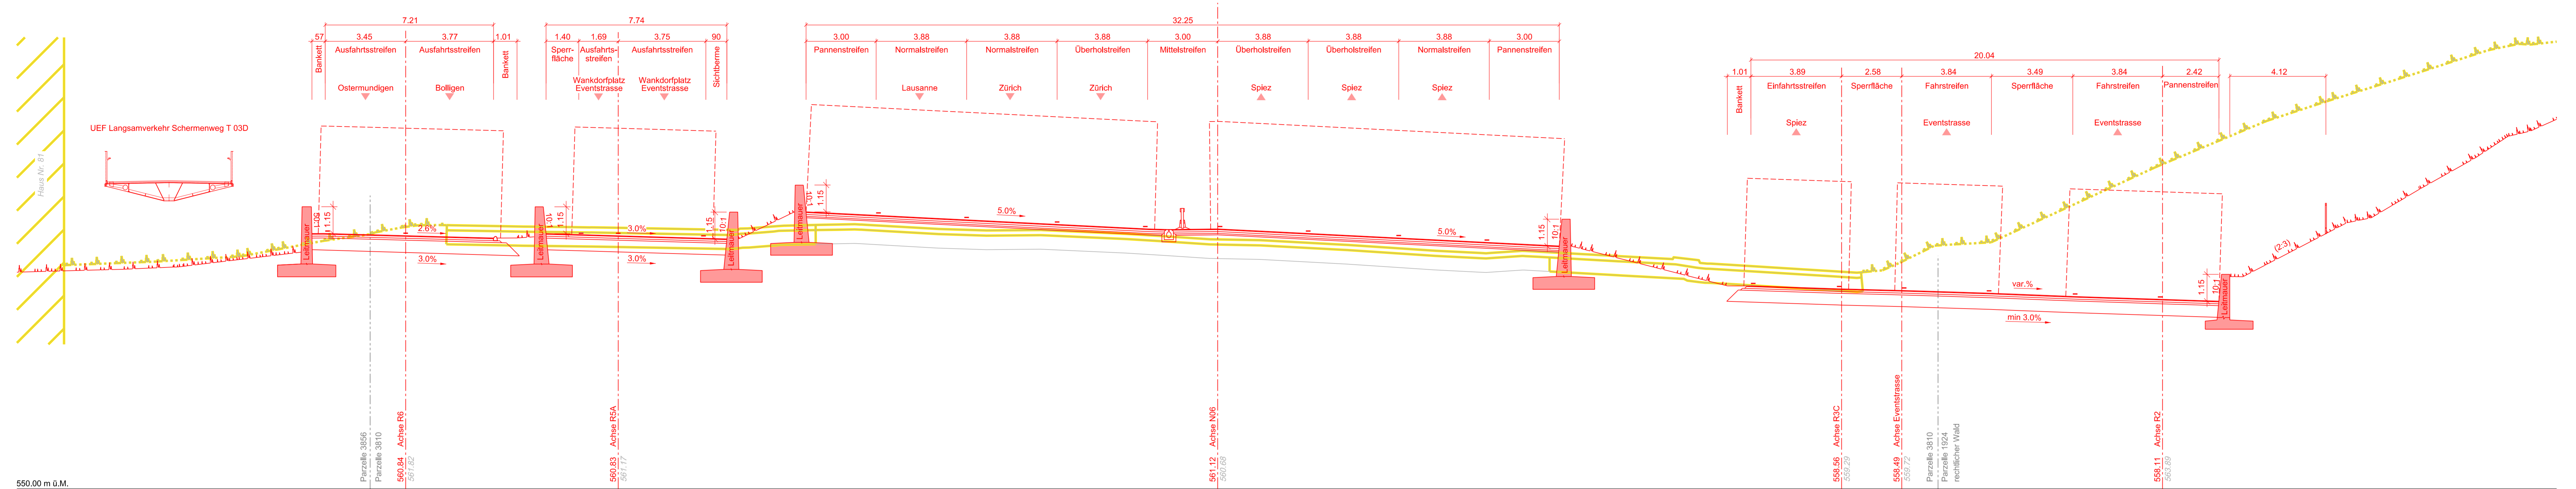

Querprofil E km 11+740.00

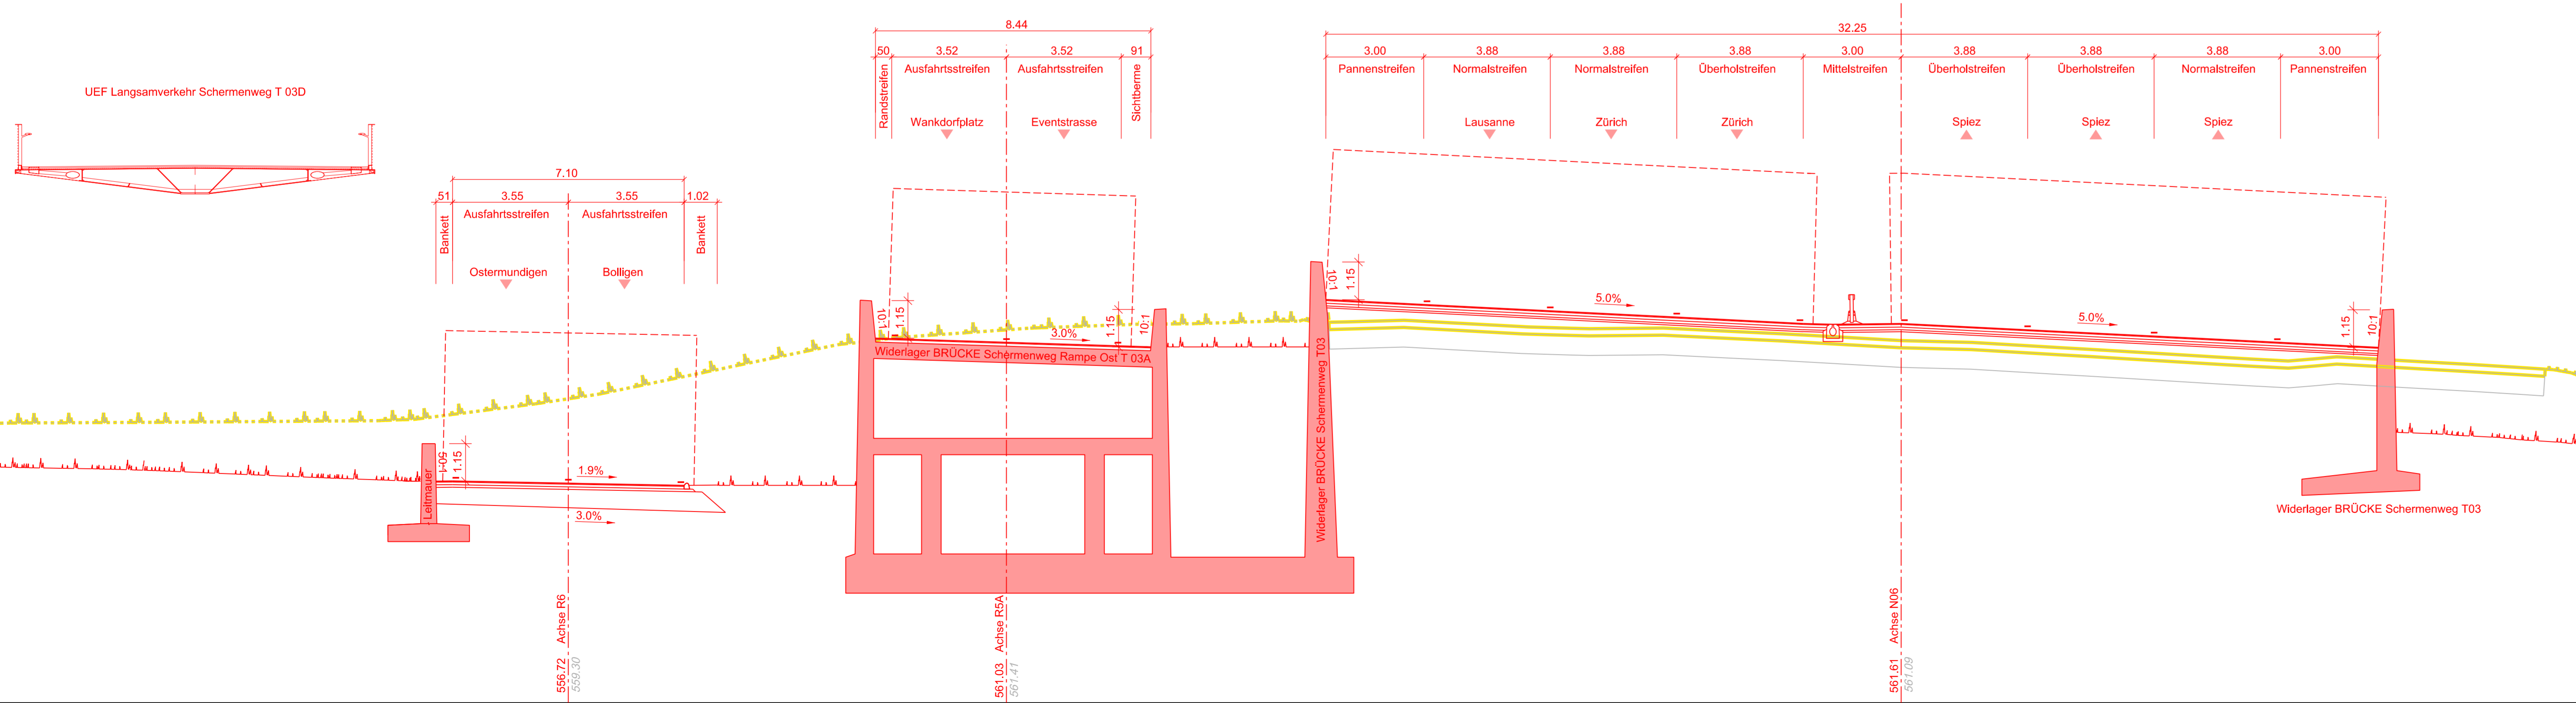

Legende

bestehend	projektiert	
		Strassenachse
		Befestigte Oberfläche
		Bankett / Unterbau
		Grünfläche
		Kunstabtuen
		Gebäude
		Abbruch / Rückbau
		Parzellengrenze
		Waldgrenze
		Lichttraumprofil
		Provisorien
		Nachbarprojekte / Drittprojekte

Schweizerische Eidgenossenschaft
Confédération suisse
Confederazione Svizzera
Confederaziun svizra

Eidgenössisches Departement für
Umwelt, Verkehr, Energie und Kommunikation UVEK
Bundesamt für Strassen ASTRA

18

Nationalstrassen N06

Bern Umgestaltung Gebiet Anschluss Wankdorf

Unterhaltsabschnitt:	32	Kanton:	Bern
Objekt / Los:	-	Gemeinde:	Bern, Ostermündigen, Bolligen
Unterhaltskilometer:	1+435 - 2+600	Projekt-Nummer:	130026
RBBS:	-	Projektkurzbezeichnung:	N06.32-009

Ausführungsprojekt (AP)

e.3 Querprofile N06 E + F

Art. 12 Abs. 1 NSV (SR 725.111)

Planerteam B+S % B+S AG Wolpoststrasse 5 Postfach 313 CH-3000 Bern 15 +41 31 356 80 80 www.bs-ing.ch		 INGENIEURE UND PLANER BÄNZIGER PARTNER AG	Bäreninterne Plannummer B+S 60.0428
---	--	--	--

Rev.	Erstellt	Index A	Index B	Index C	Index D	Dokument / Plan - Nr. (PV):	B+S-AP-T-20-0433
Datum	30.10.2020					Inventarobjekt-Nr.:	-
Gez.	TracWym					Format:	60 x 126
Gspr.	Gc					Massstab:	1 : 100

Projektleitung
 Bundesamt für Strassen ASTRA
 Filiale Thun
 Utigenstrasse 54
 3600 Thun

Eingegangen:
 GeprÜT / Prüfling:
 Freigabe:

CAD Name: G:\CAD\0419060428\01\AP\T\Plan\B+S\AP-T-20-0433-01-Strassenbau E + F-100.dgn
 Pkx Datum: 27.10.2020 10:21:08