


#### Legende

bestehend	projektiert	
		Strassenachse
		Befestigte Oberfläche
		Bankett / Unterbau
		Grünfläche
		Kunstabauten
		Gebäude
		Abbruch / Rückbau
		Parzellengrenze
		Waldgrenze
		Lichttraumprofil
		Provisorien
		Nachbarprojekte / Drittprojekte

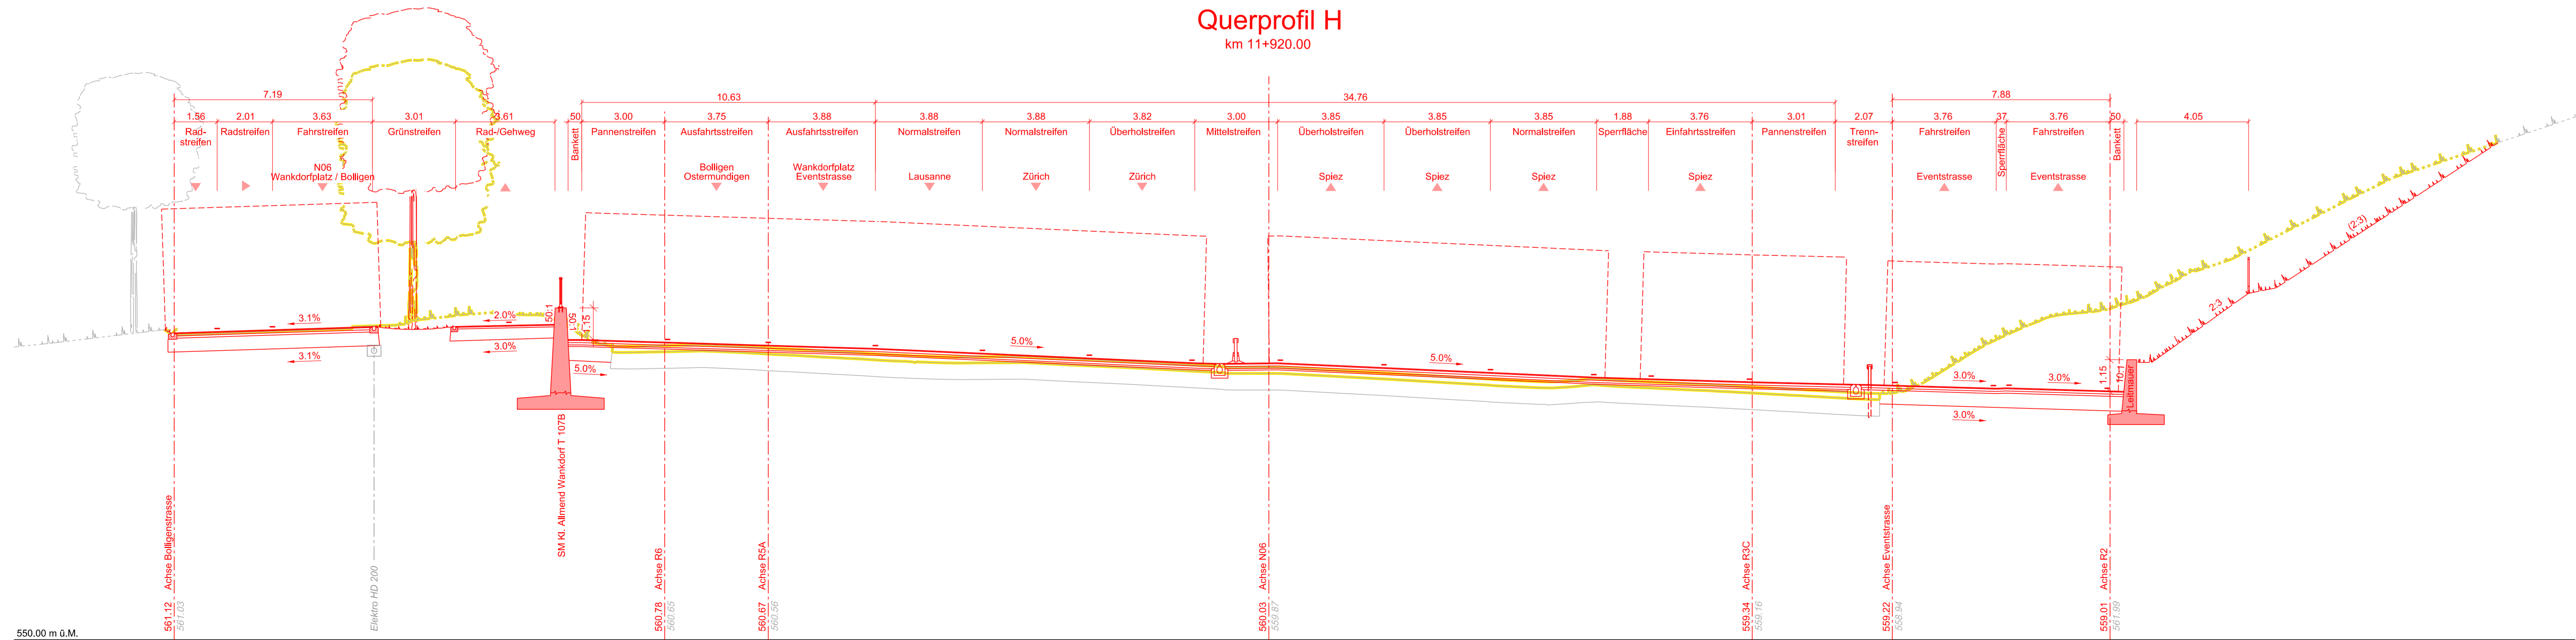

Schweizerische Eidgenossenschaft  
Confédération suisse  
Confederazione Svizzera  
Confederaziun svizra

Eidgenössisches Departement für  
Umwelt, Verkehr, Energie und Kommunikation UVEK  
Bundesamt für Strassen ASTRA

19

### Nationalstrassen N06

#### Bern Umgestaltung Gebiet Anschluss Wankdorf

Unterhaltsabschnitt:	32	Kanton:	Bern
Objekt / Los:	-	Gemeinde:	Bern, Ostermündigen, Bolligen
Unterhaltskilometer:	1+435 - 2+600	Projekt-Nummer:	130026
RBBS:	-	Projektkurzbezeichnung:	N06.32-009

#### Ausführungsprojekt (AP)

### e.4 Querprofile N06 G + H

Art. 12 Abs. 1 NSV (SR 725.111)

<p><b>Planerteam B+S</b> B+S AG Welpenstrasse 5   Postfach 313 CH-3000 Bern 15   +41 31 356 80 80 www.bs-ing.ch</p>	 <b>B+S</b> INGENIEURE UND PLANER BÄNZIGER PARTNER AG	<p>Bürointerne Plannummer B+S 60.0428</p>
---	--	---

Rev.	Erstellt	Index A	Index B	Index C	Index D	Dokument / Plan - Nr. (PV):	B+S-AP-T-20-0434
Datum	30.10.2020					Inventarobjekt-Nr.:	-
Gez.	TracWym					Format:	60 x 126
Gepr.	Gc					Massstab:	1 : 100

<p><b>Projektleitung</b> Bundesamt für Strassen ASTRA Fildstrasse 54 3600 Thun</p>	<p>Eingegangen:</p> <p>Geprüft / Prüfling:</p> <p>Freigabe:</p>
--	---

CAD Name: G:\CAD\0434\0434\0434\AP\T\Plan\B+S\AP-T-20-0434-01-Strassenbau-G-H-100.dgn Pkx Datum: 23.10.2020 16:05:10