



Querprofil I km 12+000.00

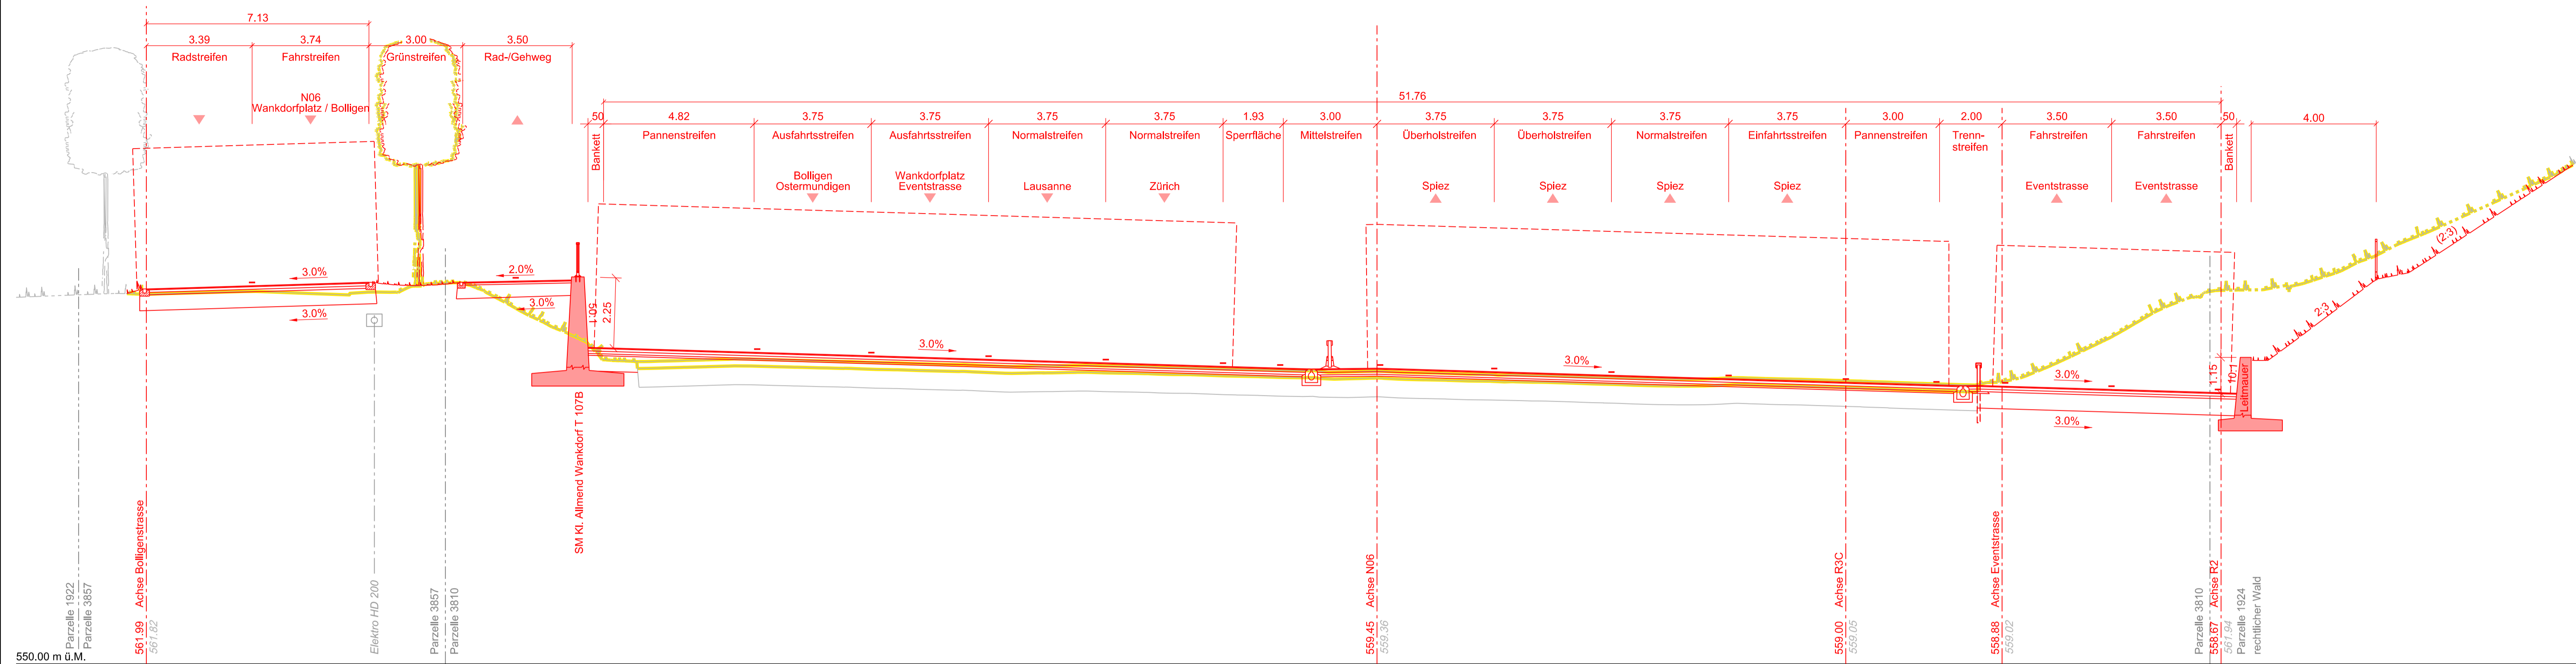

Querprofil J km 12+080.00

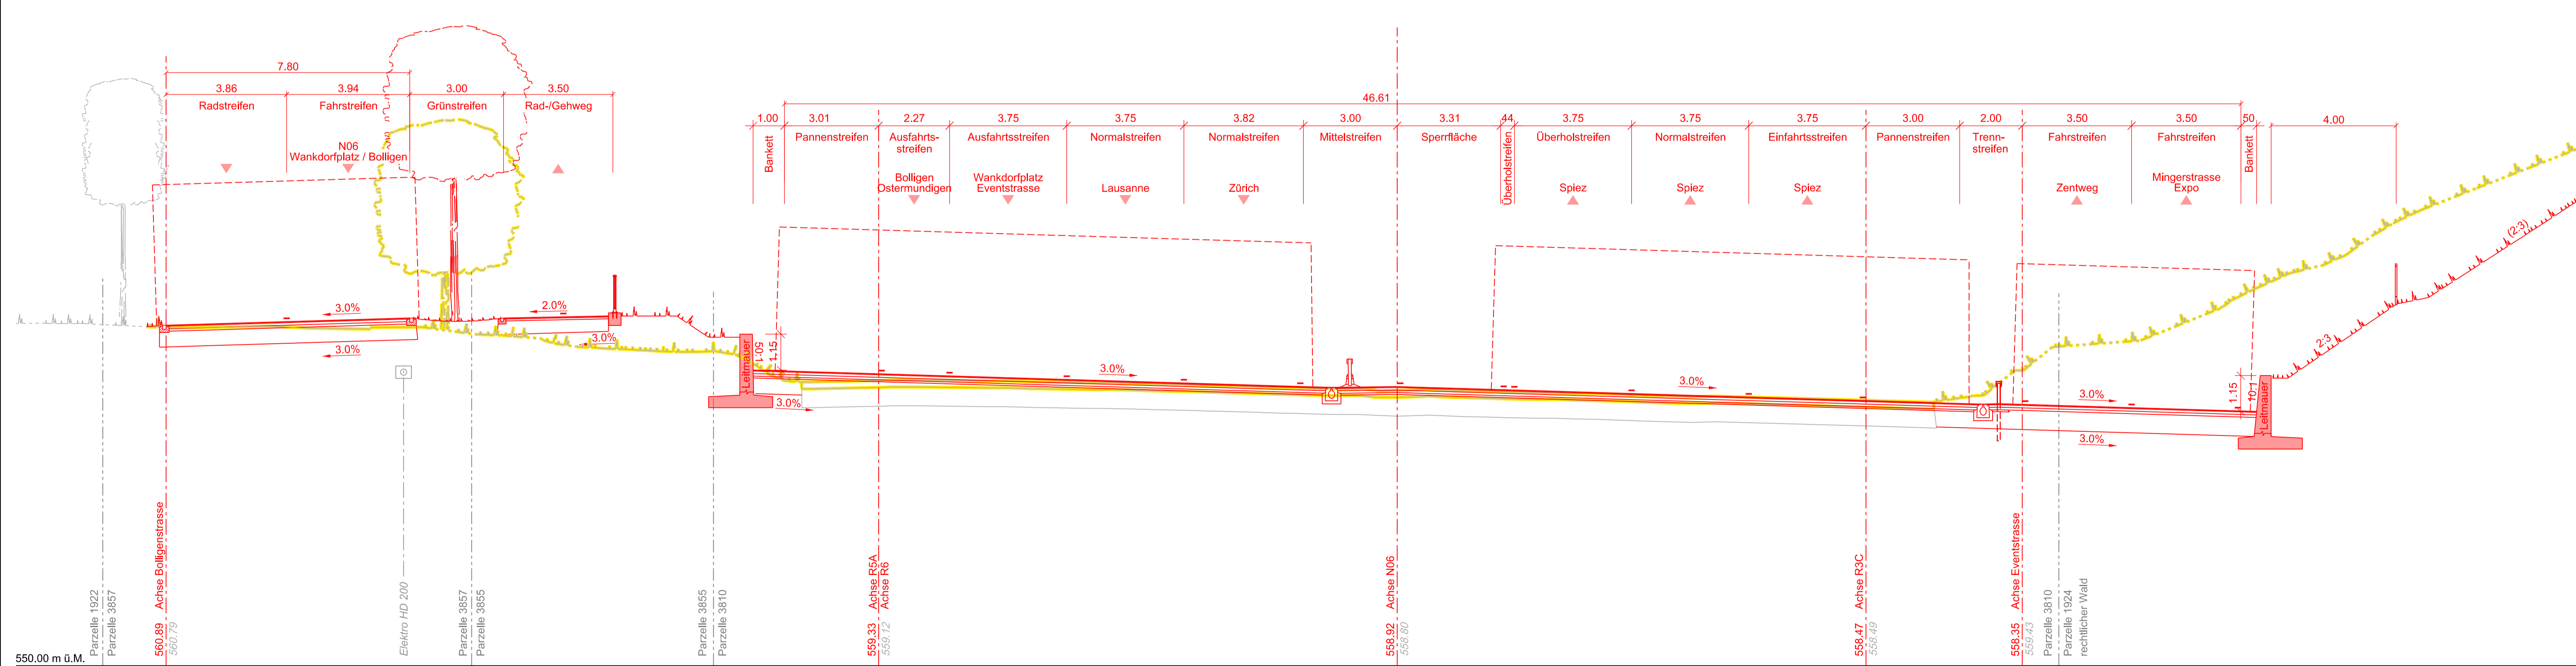

bestehend	projektiert	
		Strassenachse
		Befestigte Oberfläche
		Bankett / Unterbau
		Grünfläche
		Kunstabauten
		Gebäude
		Abbruch / Rückbau
		Parzellengrenze
		Waldgrenze
		Lichtraumprofil
		Provisorien
		Nachbarprojekte / Drittprojekte

Schweizerische Eidgenossenschaft
Confédération suisse
Confederazione Svizzera
Confederaziun svizra

Eidgenössisches Departement für
Umwelt, Verkehr, Energie und Kommunikation UVEK
Confédération suisse
Confederazione Svizzera
Confederaziun svizra

20

**Nationalstrassen
N06**

**Bern Umgestaltung
Gebiet Anschluss Wankdorf**

Unterhaltsabschnitt: 32	Kanton: Bern
Objekt / Los: -	Gemeinde: Bern, Ostermündigen, Ittigen
Unterhaltskilometer: 1+435 - 2+600	Projekt-Nummer: 130026
RBBS: -	Projektkurzbezeichnung: N06.32-009

Ausführungsprojekt (AP)

**e.5 Querprofile
N06 I + J**

Art. 12 Abs. 1 NSV (SR 725.111)

<p>Planerteam B+B B+S AG Welpenstrasse 5 Postfach 313 CH-3000 Bern 15 +41 31 356 80 80 www.bs-Ing.ch</p>	<p>B+S INGENIEURE UND PLANER BÄNZIGER PARTNER AG</p>	<p>Bürointerne Plannummer B+S-AP-T-20-0435</p>
---	---	--

Rev.	Erstellt	Index A	Index B	Index C	Index D	Dokument / Plan - Nr. (PV):	Inventarobjekt-Nr.:
Datum	30.10.2020						-
Gez.	TracWym						Format: 60 x 105
Gepr.	Gc						Massstab: 1 : 100

<p>Projektleitung Bundesamt für Strassen ASTRA Fällide Thun Uligenstrasse 54 3600 Thun</p>	<p>Eingegangen: Geprüft / Prüfung: Freigabe:</p>
---	--

CAD Name: G:\CAD\Draw\09\600435\01-AP\T\Plan\B+S-AP-T-20-0435-gp-Strassenbau4 - J-109.dgn

Pkt Datum : 27.10.2020 10:21:09