


#### Legende

bestehend	projektiert	
		Strassenachse
		Befestigte Oberfläche
		Bankett / Unterbau
		Grünfläche
		Kunstabau
		Gebäude
		Abbruch / Rückbau
		Parzellengrenze
		Waldgrenze
		Lichttraumprofil
		Provisorien
		Nachbarprojekte / Drittprojekte

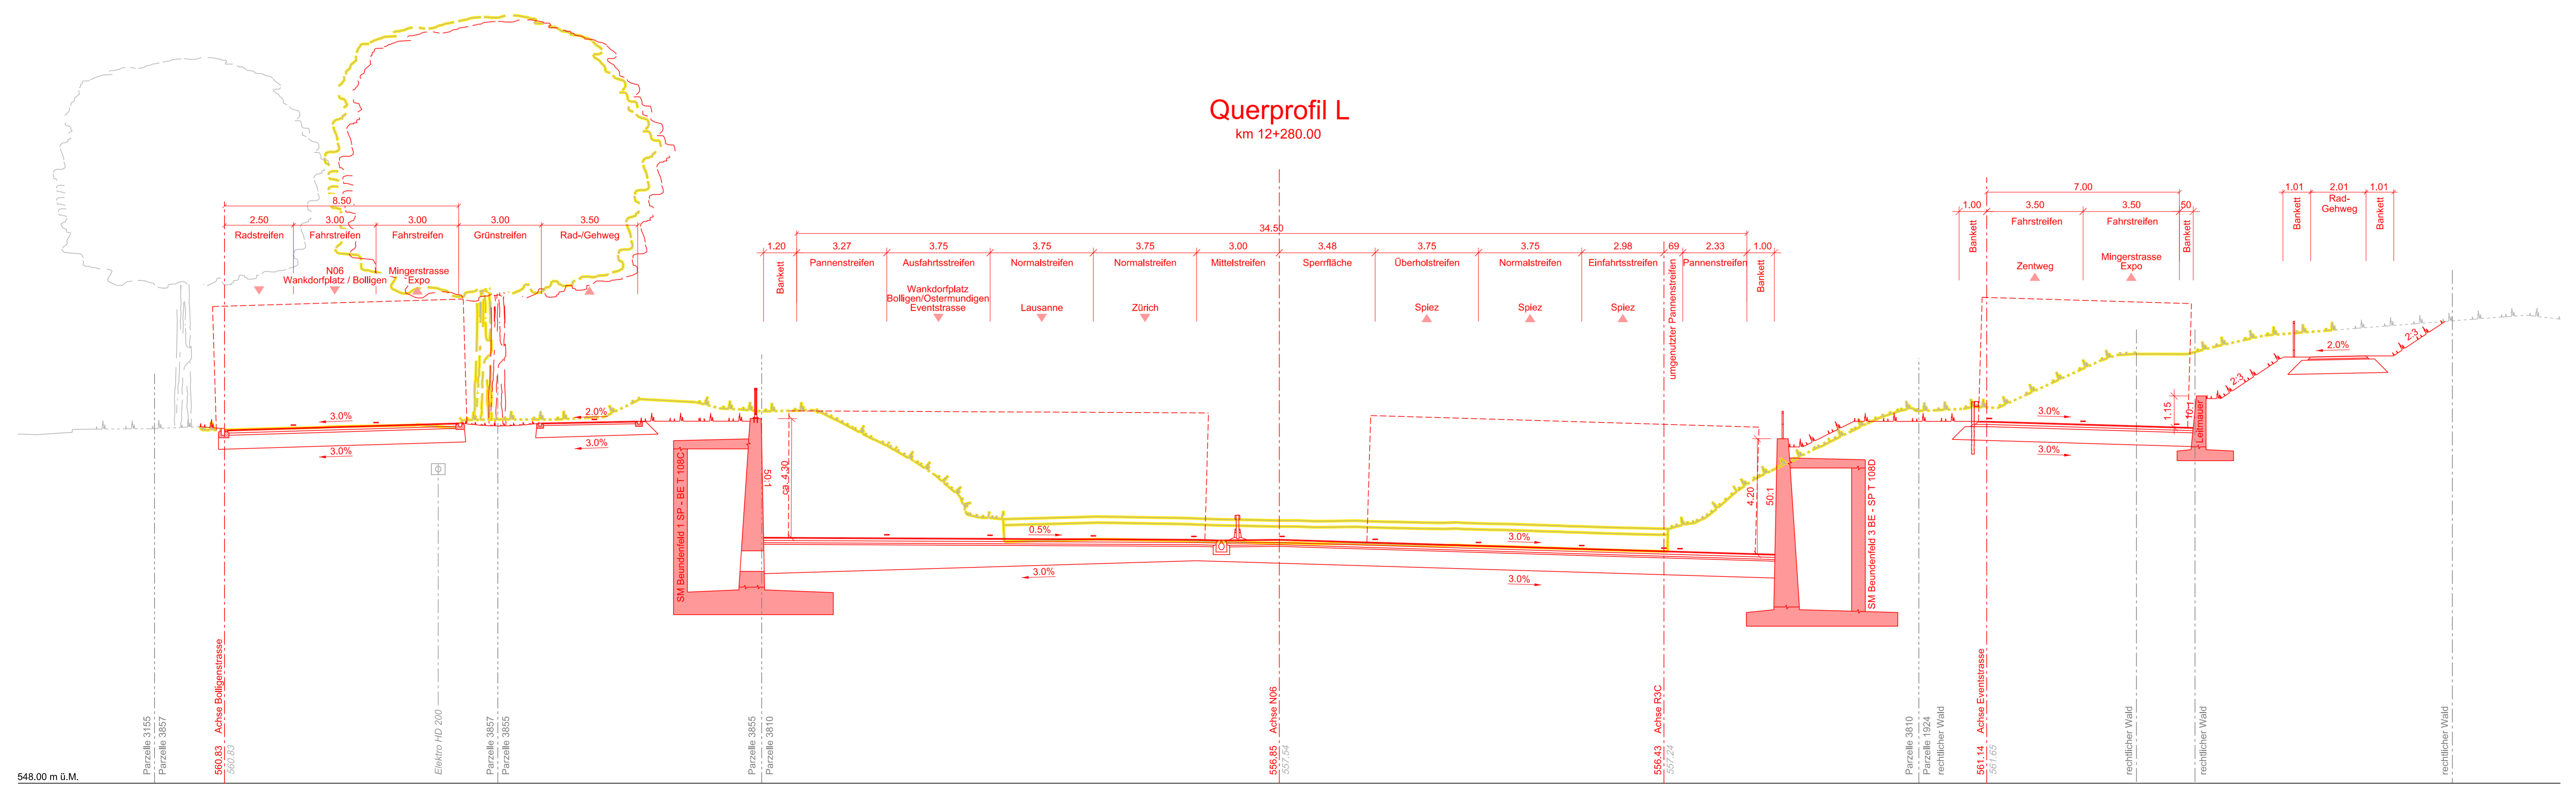

Schweizerische Eidgenossenschaft  
Confédération suisse  
Confederazione Svizzera  
Confederaziun svizra

Eidgenössisches Departement für  
Umwelt, Verkehr, Energie und Kommunikation UVEK  
Bundesamt für Strassen ASTRA

21

### Nationalstrassen N06

**Bern Umgestaltung  
Gebiet Anschluss Wankdorf**

Unterhaltsabschnitt:	32	Kanton:	Bern
Objekt / Los:	-	Gemeinde:	Bern, Ostermündigen, Bolligen
Unterhaltskilometer:	1+435 - 2+600	Projekt-Nummer:	130026
RBBS:	-	Projektkurzbezeichnung:	N06.32-009

#### Ausführungsprojekt (AP)

### e.6 Querprofile N06 K + L

Art. 12 Abs. 1 NSV (SR 725.111)

<p><b>Planer team B+B</b> % B+S AG Welpenstrasse 5   Postfach 313 CH-3000 Bern 15   +41 31 356 80 80 www.bs-ing.ch</p>	 <b>B+S</b> INGENIEURE UND PLANER BÄNZIGER PARTNER AG	<p>Bürointerne Plannummer B+S 60.0428</p>
--	--	---

Rev.	Erstellt	Index A	Index B	Index C	Index D	Dokument / Plan - Nr. (PV):	B+S-AP-T-20-0436
Datum	30.10.2020					Inventarobjekt-Nr.:	-
Gez.	TracWym					Format:	60 x 126
Gspr.	Gc					Massstab:	1 : 100

<p><b>Projektleitung</b> Bundesamt für Strassen ASTRA Filiale Thun Utigenstrasse 54 3600 Thun</p>	<p>Eingegangen: GeprÜT / Prüfling: Freigegeben:</p>
---	---

CAD Name: G:\CAD\0419\0419\0419\AP\T\Plan\B+S\AP-T-20-0436-01-Strassenbau-K-1-100.dwg Pkx Datum: 27.10.2020 10:21:11h