


Legende

bestehend	projektiert	
		Strassenachse
		Befestigte Oberfläche
		Bankett / Unterbau
		Grünfläche
		Kunstabauten
		Gebäude
		Abbruch / Rückbau
		Parzellengrenze
		Waldgrenze
		Lichtraumprofil
		Provisorien
		Nachbarprojekte / Drittprojekte

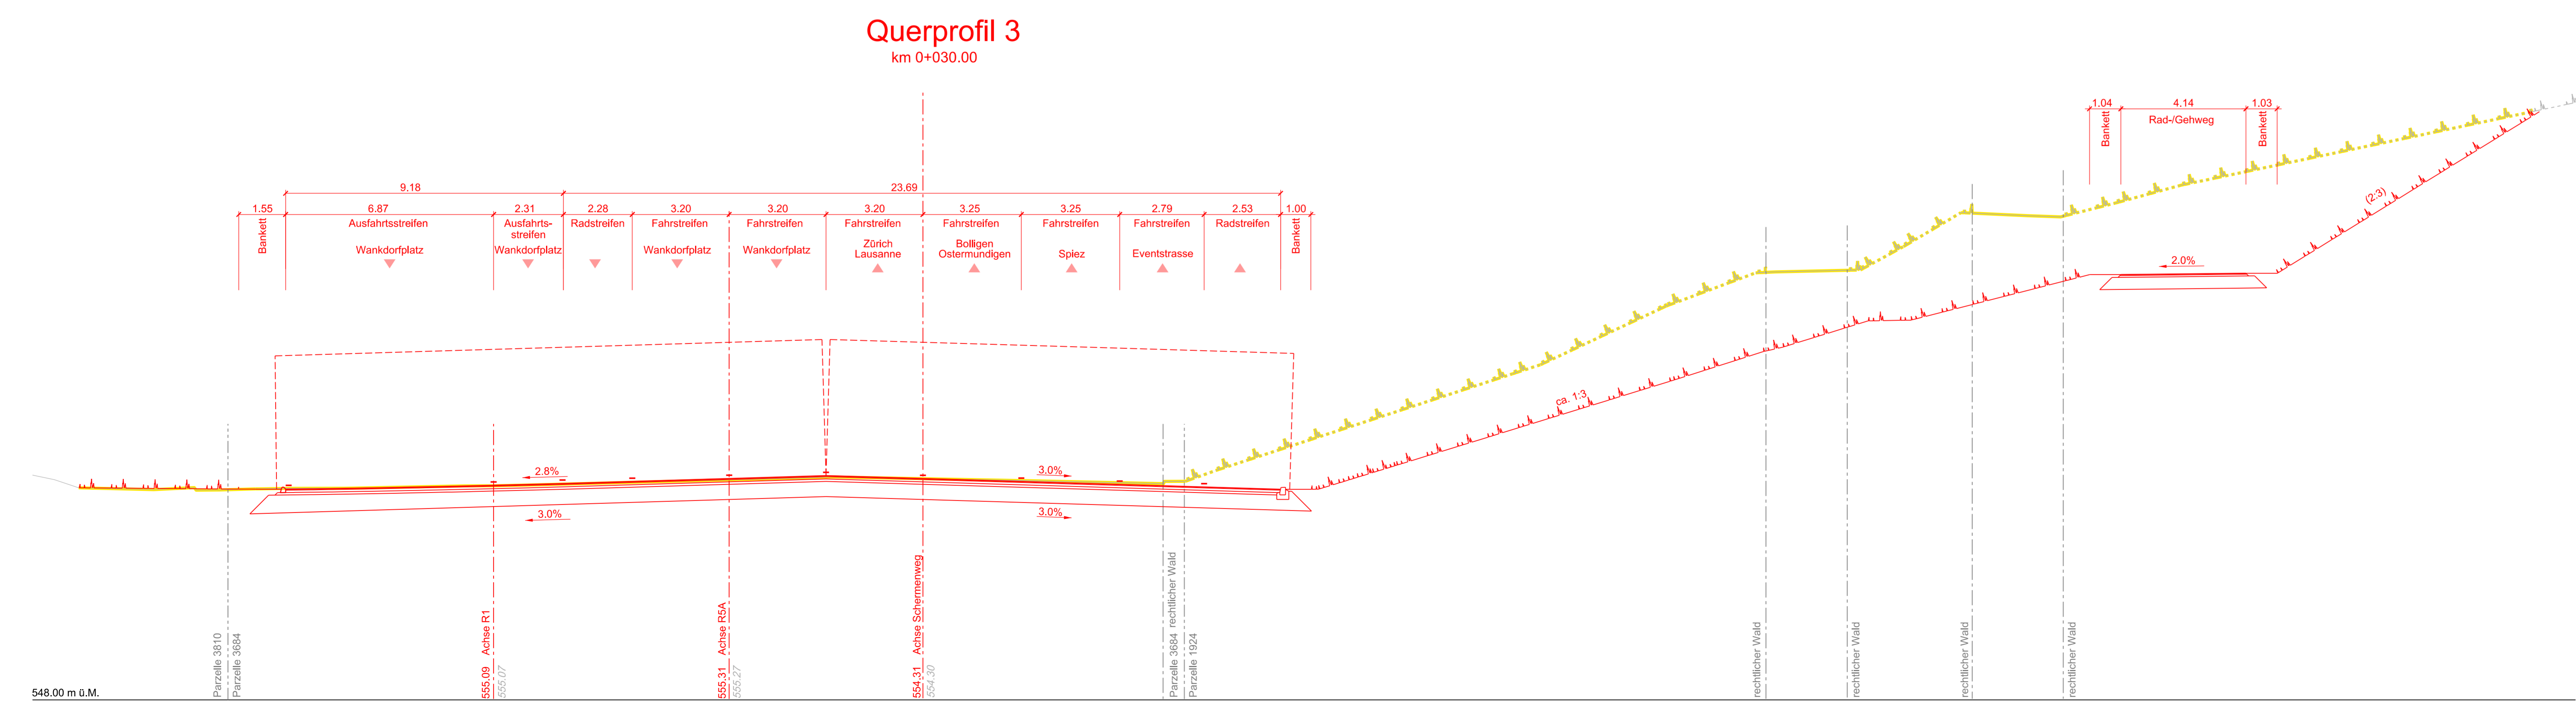

Schweizerische Eidgenossenschaft
Confédération suisse
Confederazione Svizzera
Confederaziun svizra

Eidgenössisches Departement für
Umwelt, Verkehr, Energie und Kommunikation UVEK
Bundesamt für Strassen ASTRA

24

Nationalstrassen N06

Bern Umgestaltung Gebiet Anschluss Wankdorf

Unterhaltsabschnitt:	32	Kanton:	Bern
Objekt / Los:	-	Gemeinde:	Bern, Ostermündigen, Bülgen
Unterhaltskilometer:	1+435 - 2+600	Projekt-Nummer:	130026
RBBS:	-	Projektkurzbezeichnung:	N06.32-009

Ausführungsprojekt (AP)

e.9 Querprofile

Schermerweg 1 + 2 + 3

Art. 12 Abs. 1 NSV (SR 725.111)

<p>Planerteam B+B % B+S AG Welpenstrasse 5 Postfach 313 CH-3000 Bern 15 +41 31 356 80 80 www.bs-ing.ch</p>		 INGENIEURE UND PLANER BÄNZIGER PARTNER AG	Bürointerne Plannummer B+S-AP-T-20-0441				
Rev.	Erstellt		Index A	Index B	Index C	Index D	Dokument / Plan - Nr. (PV):
Datum	30.10.2020					Inventarobjekt-Nr.:	-
Gez.	TracWym					Format:	60 x 126
Gspr.	Gc					Massstab:	1 : 100

<p>Projektleitung Bundesamt für Strassen ASTRA Filiale Thun Utigenstrasse 54 3600 Thun</p>	<p>Eingegangen:</p> <p>Gepfört / Prüfling:</p> <p>Freigabe:</p>
---	---

CAD Name: G:\CAD\0441\06\0441\AP\T\Plan\B+S-AP-T-20-0441-gp-Strassenbau-Schermerweg 1 + 2 + 3-100.dgn
Pkt Datum: 27.10.2020 10:21:10