
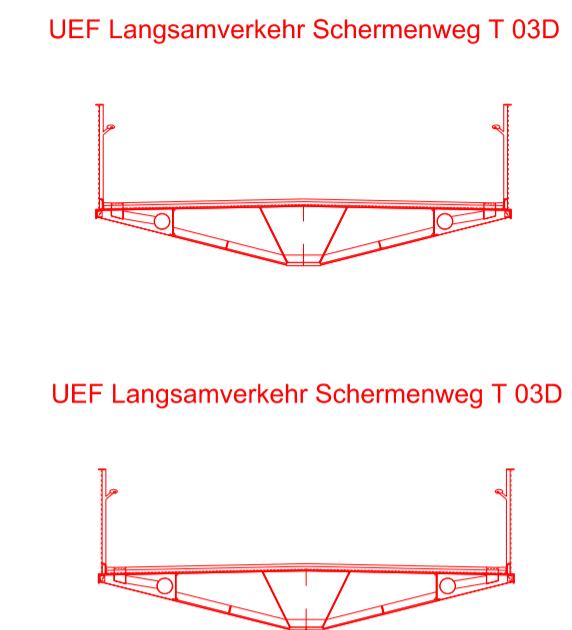


# Querprofil 7

km 0+290.00

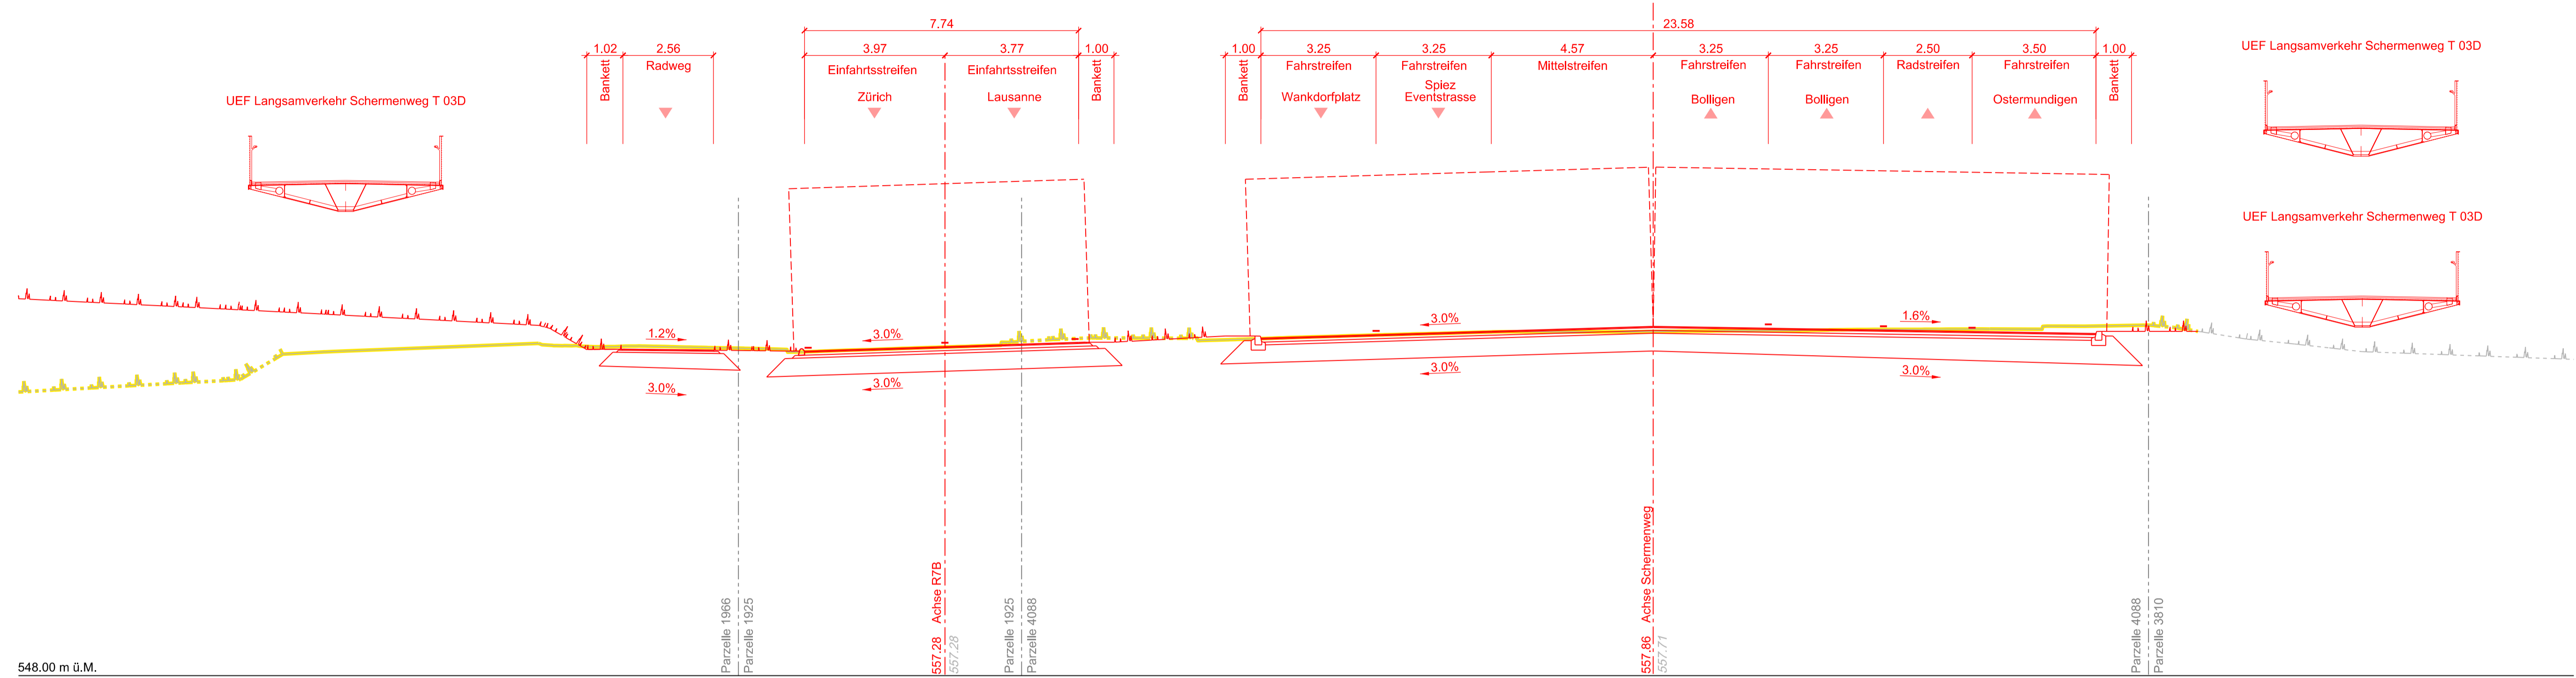

548.00 m ü.M.

# Querprofil 8

km 0+370.00



Legende		
bestehend	projektiert	
		Strassenachse
		Befestigte Oberfläche
		Bankett / Unterbau
		Grünfläche
		Kunstabauten
		Gebäude
		Abbruch / Rückbau
		Parzellengrenze
		Waldgrenze
		Lichttraumprofil
		Provisorien
		Nachbarprojekte / Drittprojekte

550.00 m ü.M.

Schweizerische Eidgenossenschaft  
Confédération suisse  
Confederazione Svizzera  
Confederaziun svizra

Eidgenössisches Departement für  
Umwelt, Verkehr, Energie und Kommunikation UVEK  
Bundesamt für Strassen ASTRA

26

## Nationalstrassen N06

### Bern Umgestaltung Gebiet Anschluss Wankdorf

Unterhaltsabschnitt:	32	Kanton:	Bern
Objekt / Los:	-	Gemeinde:	Bern, Ostermundigen, Ittigen
Unterhaltskilometer:	1+435 - 2+600	Projekt-Nummer:	130026
RBBS:	-	Projektkurzbezeichnung:	N06.32-009

### Ausführungsprojekt (AP)

#### e.11 Querprofile Schermenweg 7 + 8

Art. 12 Abs. 1 NSV (SR 725.111)

<b>Planerteam B+B</b> %B+S AG Weltpoststrasse 5   Postfach 313 CH-3000 Bern 15   +41 31 356 80 80 www.bs-fig.ch		 INGENIEURE UND PLANER BÄNZIGER PARTNER AG	Bürointerne Plannummer				
			B+S 60.0428				
Rev.	Erstellt	Index A	Index B	Index C	Index D	Dokument / Plan - Nr. (PV):	B+S-AP-T-20-0443
Datum	30.10.2020					Inventarobjekt-Nr.:	-
Gez.	Trac/Wym					Format:	60 x 105
Gepr.	Gc					Massstab:	1 : 100
Projektleitung Bundesamt für Strassen ASTRA Filiale Thun Utigenstrasse 54 3600 Thun						Eingegangen:	
						Geprüft / Prüfung.:	
						Freigabe:	

CAD Name: Q:\CAD\user\060428\1-AP-TB\Planer\B+S-AP-T-20-0443-gp-Strassenbau-Schermenweg 7 + 8-100.dgn