



Querprofil 11 km 0+140.00

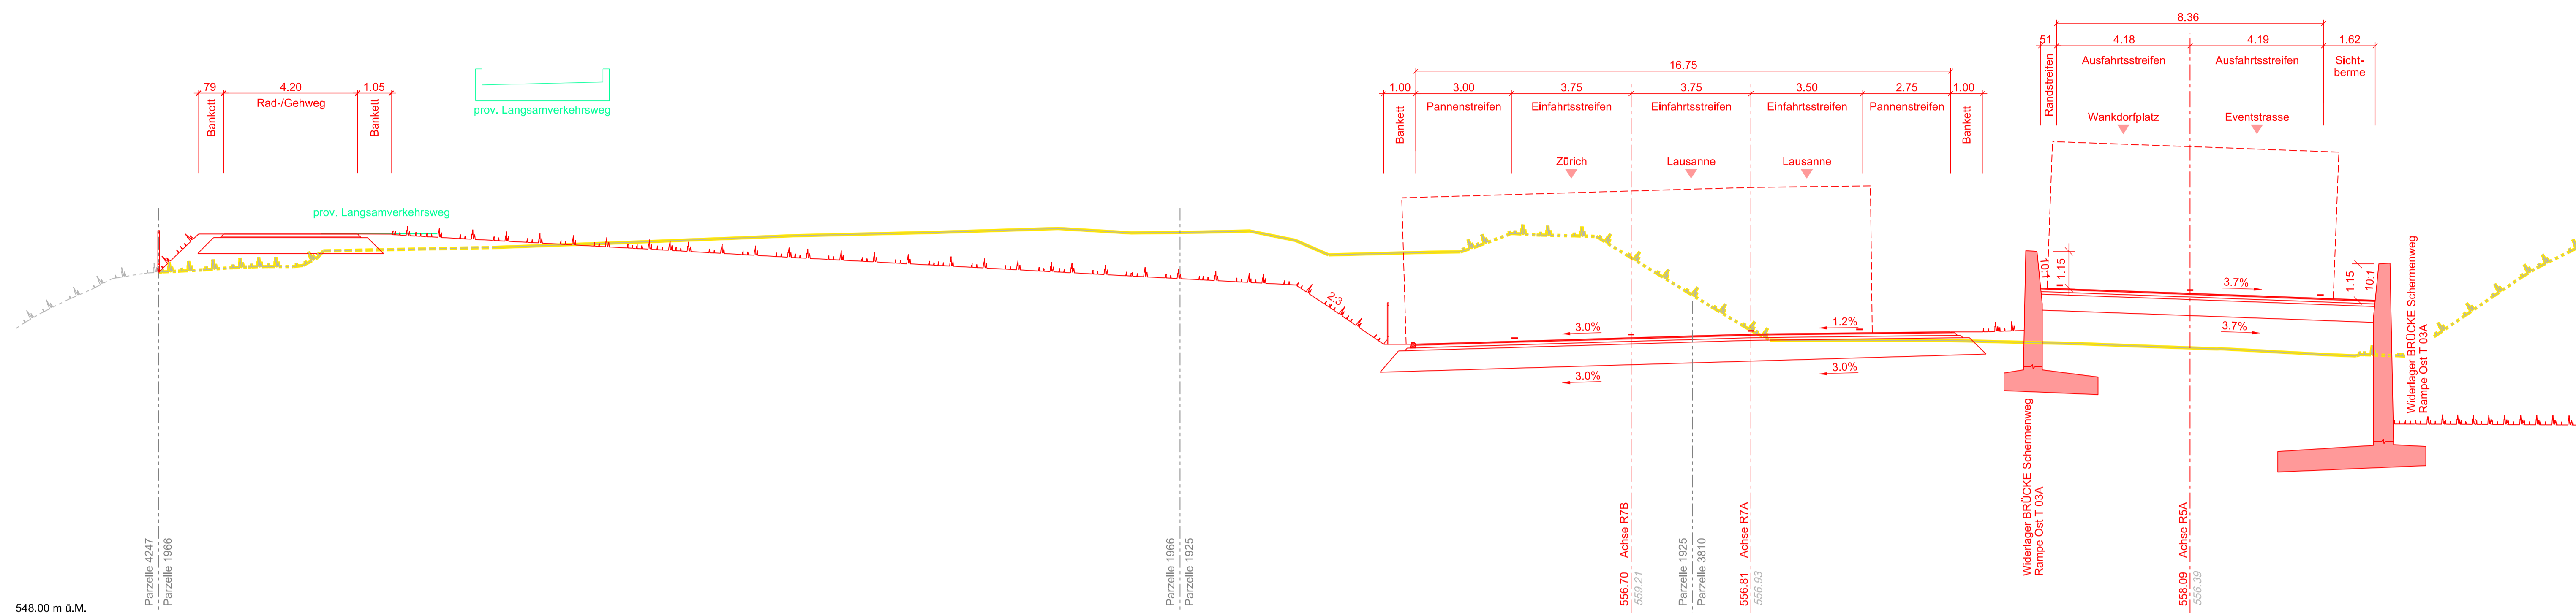

Legende

bestehend	projektiert	
		Strassenachse
		Befestigte Oberfläche
		Bankett / Unterbau
		Grünfläche
		Kunstabauten
		Gebäude
		Abbruch / Rückbau
		Parzellengrenze
		Waldgrenze
		Lichttraumprofil
		Provisorien
		Nachbarprojekte / Drittprojekte

Querprofil 12 km 0+090.00

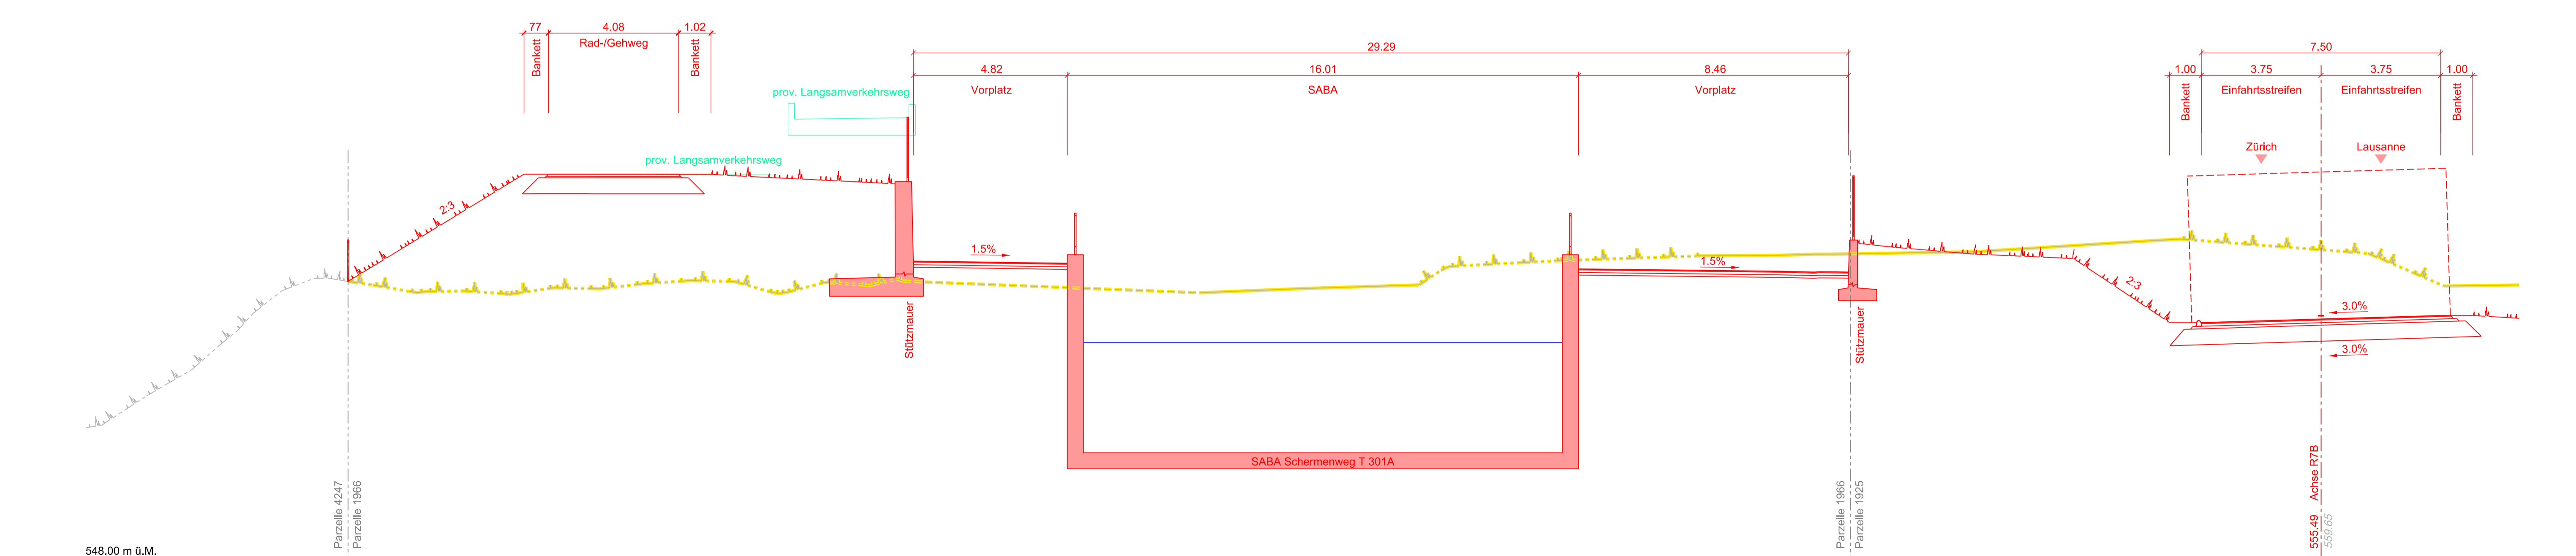

Schweizerische Eidgenossenschaft
Confédération suisse
Confederazione Svizzera
Confederaziun svizra

Eidgenössisches Departement für
Umwelt, Verkehr, Energie und Kommunikation UVEK
Bundesamt für Strassen ASTRA

28

Nationalstrassen N06

**Bern Umgestaltung
Gebiet Anschluss Wankdorf**

Unterhaltsabschnitt: 32	Kanton: Bern
Objekt / Los: -	Gemeinde: Bern, Ostermündigen, Ittigen
Unterhaltskilometer: 1+435 - 2+600	Projekt-Nummer: 130026
RBBS: -	Projektkurzbezeichnung: N06.32-009

Ausführungsprojekt (AP)

e.13 Querprofile

Einfahrtsrampe Zürich / Lausanne 11 + 12

Art. 12 Abs. 1 NSV (SR 725.111)

Planerteam B+B B+S AG Weltpoststrasse 5 Postfach 313 CH-3000 Bern 15 +41 31 356 80 80 www.bs-Ing.ch		 INGENIEURE UND PLANER BÄNZIGER PARTNER AG	Bürointerne Plannummer B+S-AP.20-0461
--	--	--	--

Rev.	Erstellt	Index A	Index B	Index C	Index D	Dokument / Plan - Nr. (PV):	B+S-AP-T-20-0461
	30.10.2020					Inventarobjekt-Nr.:	-
Gez.	TracWym					Format:	60 x 105
Gepr.	Gc					Massstab:	1 : 100

Projektleitung Bundesamt für Strassen ASTRA Filiale Thun Uligenstrasse 54 3600 Thun	Eingegangen: Geprüft / Prüfung: Freigabe:
--	---

CAD Name: G:\CAD\Draw\09\06\0461\AP\TBE\Planer\B+S-AP-T-20-0461-Ing-Strassenbau11 + 12-100.dgn

Plot Datum: 27.10.2020 16:39:58 (+)