



Querprofil A 1:100

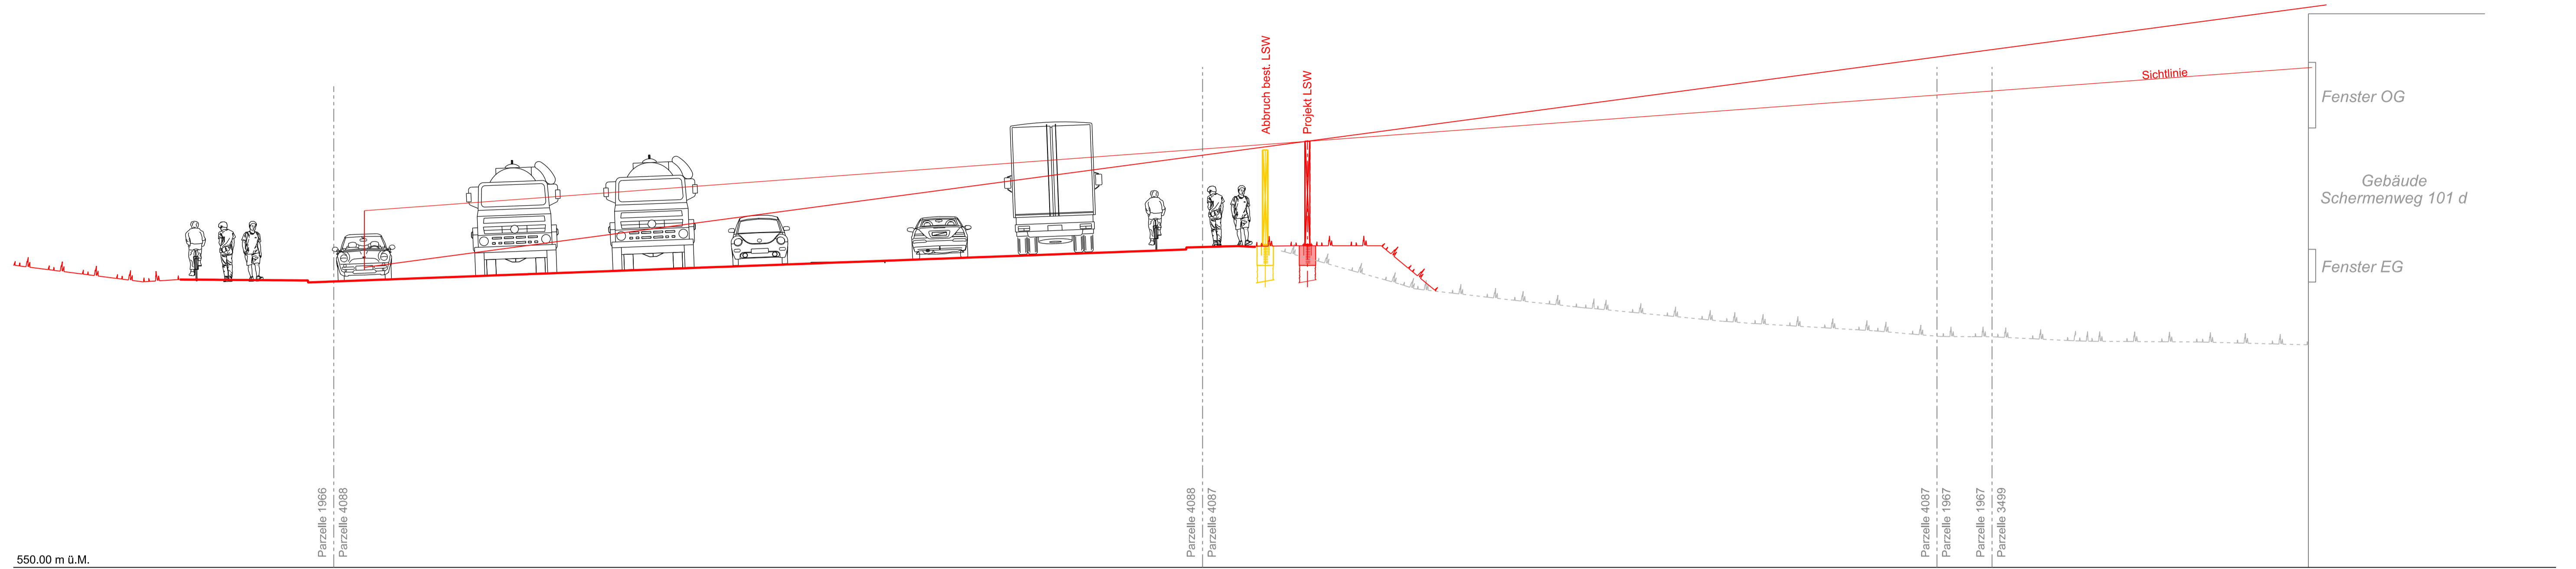

Übersicht 1:500

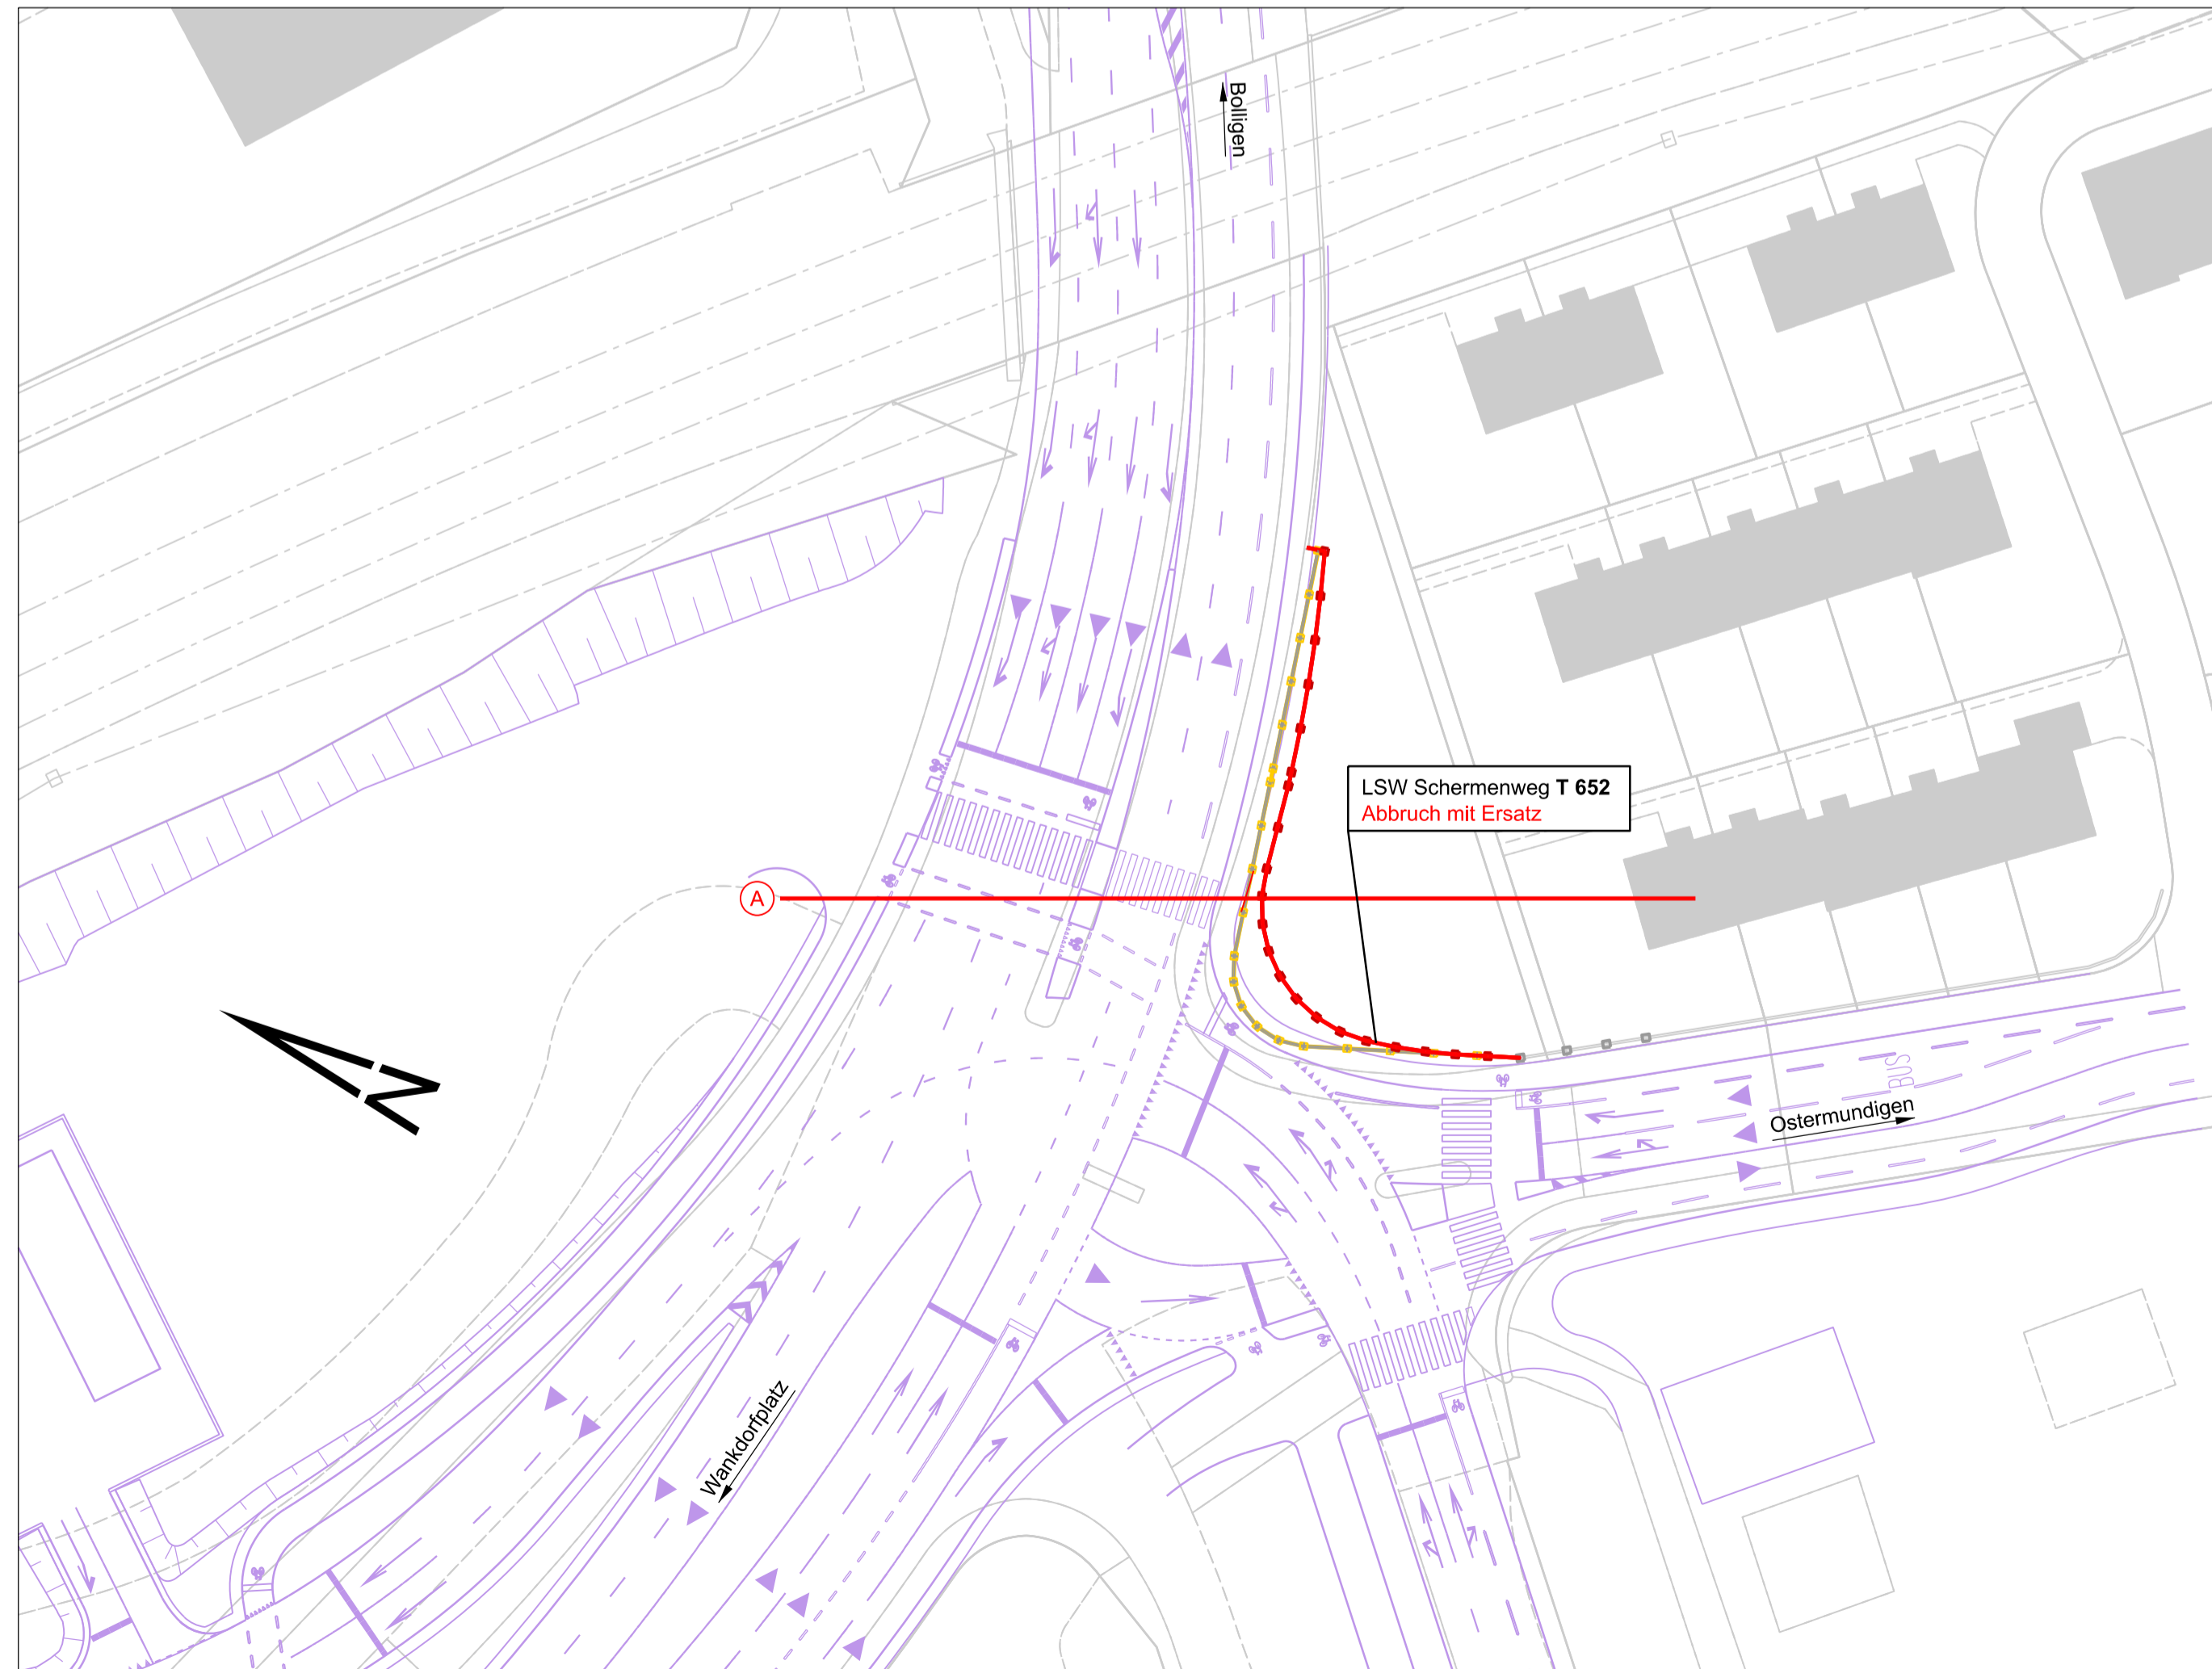

Legende

- Projekt
- Abbruch
- Bestand
- Projekt, siehe separate Pläne
- Grundwasserspiegel HW / MW

Nachführungsstand Amtliche Vermessung
 Gemeinde Bern 24.04.2018
 Gemeinde Ostermündigen 28.04.2017
 Gemeinde Ittigen 28.04.2017

Schweizerische Eidgenossenschaft
Confédération suisse
Confederazione Svizzera
Confederaziun svizra

Eidgenössisches Departement für
Umwelt, Verkehr, Energie und Kommunikation UVEK
Bundesamt für Strassen ASTRA

67

Nationalstrassen N06

Quelle: Bundesamt für Landestopografie 570121302 / 000020

Bern Umgestaltung Gebiet Anschluss Wankdorf		Kanton:	Bern
Unterhaltsabschnitt:	32	Gemeinde:	Bern, Ostermündigen, Ittigen
Objekt / Los:	-	Projekt-Nummer:	130026
Unterhaltskilometer:	1+435 - 2+600	Projektkurzbezeichnung:	N06.32-009
RBBS:	-		

Ausführungsprojekt (AP)

i2.4 Bericht (Strassen-) Lärmschutzprojekt

Akustisches Querprofil LSW Schermenweg T 652
Situation und Querprofil

Art. 12 Abs. 1 NSV (SR 725.111)

<p>Planerteam B+B % B+S AG Weltpoststrasse 5 Postfach 313 CH-3000 Bern 15 +41 31 356 80 80 www.bs-ling.ch</p>						 INGENIEURE UND PLANER BÄNZIGER PARTNER AG	Bürointerne Plannummer
							B+S 60.0428
Rev.	Erstellt	Index A	Index B	Index C	Index D	Dokument / Plan - Nr. (PV):	B+S-AP-T-U-80-0804
Datum	30.10.2020					Inventarobjekt-Nr.:	-
Gez.	Zur					Format:	60 x 84
Gepr.	Gc					Massstab:	1 : 500 / 1:100
<p>Projektleitung Bundesamt für Strassen ASTRA Filiale Thun Utigenstrasse 54 3600 Thun</p>						Eingegangen:	
						Geprüft / Prüfung.:	
						Freigabe:	

CAD Name: Q:\CAD\user\060428\01-APP\B\Planer\B+S-AP-T-U-80-0804-LW.dgn