Situation 1:100

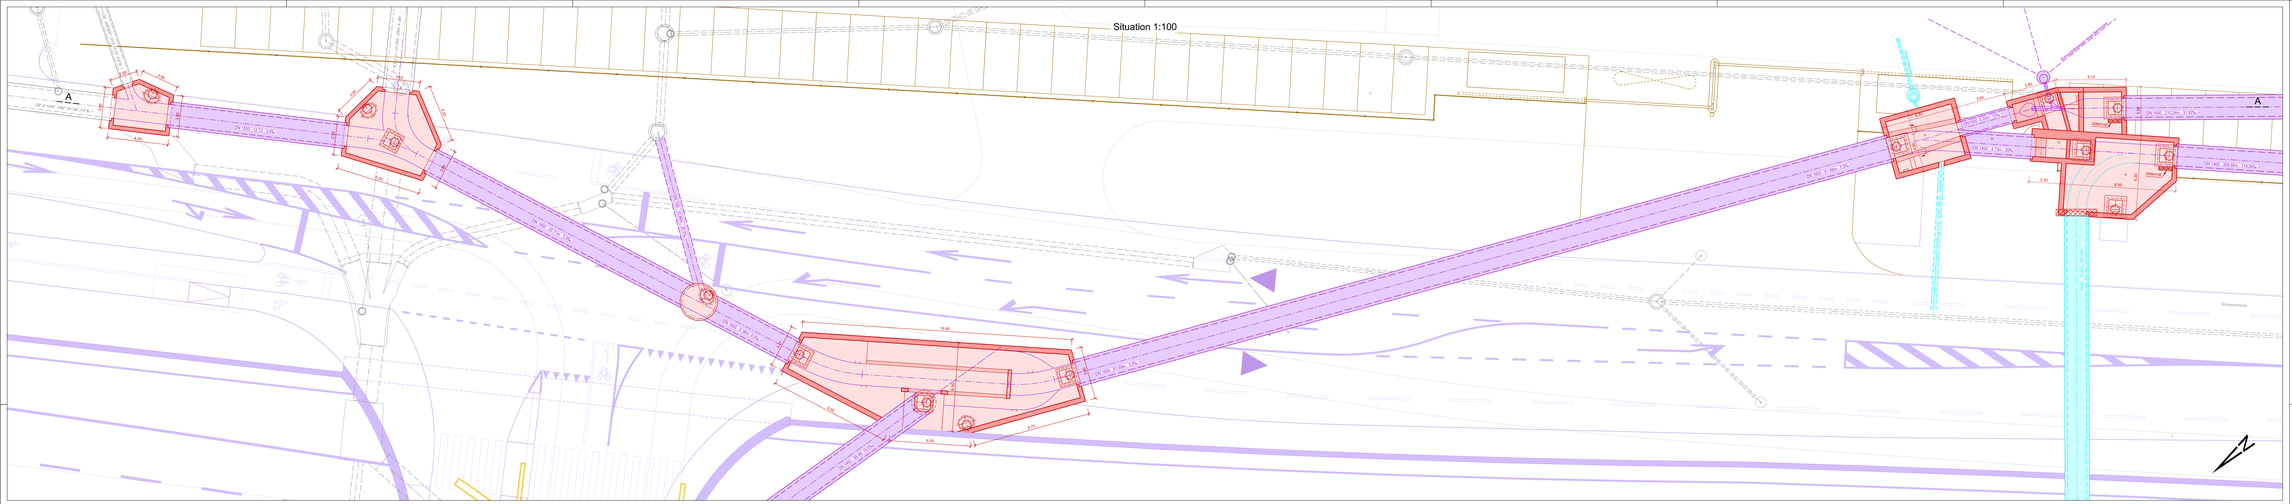
A
A
DN 1800 32.72 3.0%
DN 1800 20.00 4.0%
DN 1800 20.71m 3.6%
DN 1800 17.25m 1.2%
DN 1800 20.00 4.0%
DN 1800 17.25m 1.2%
DN 1800 20.71m 3.6%
DN 1800 32.72 3.0