


Längsschnitt A-A 1:100

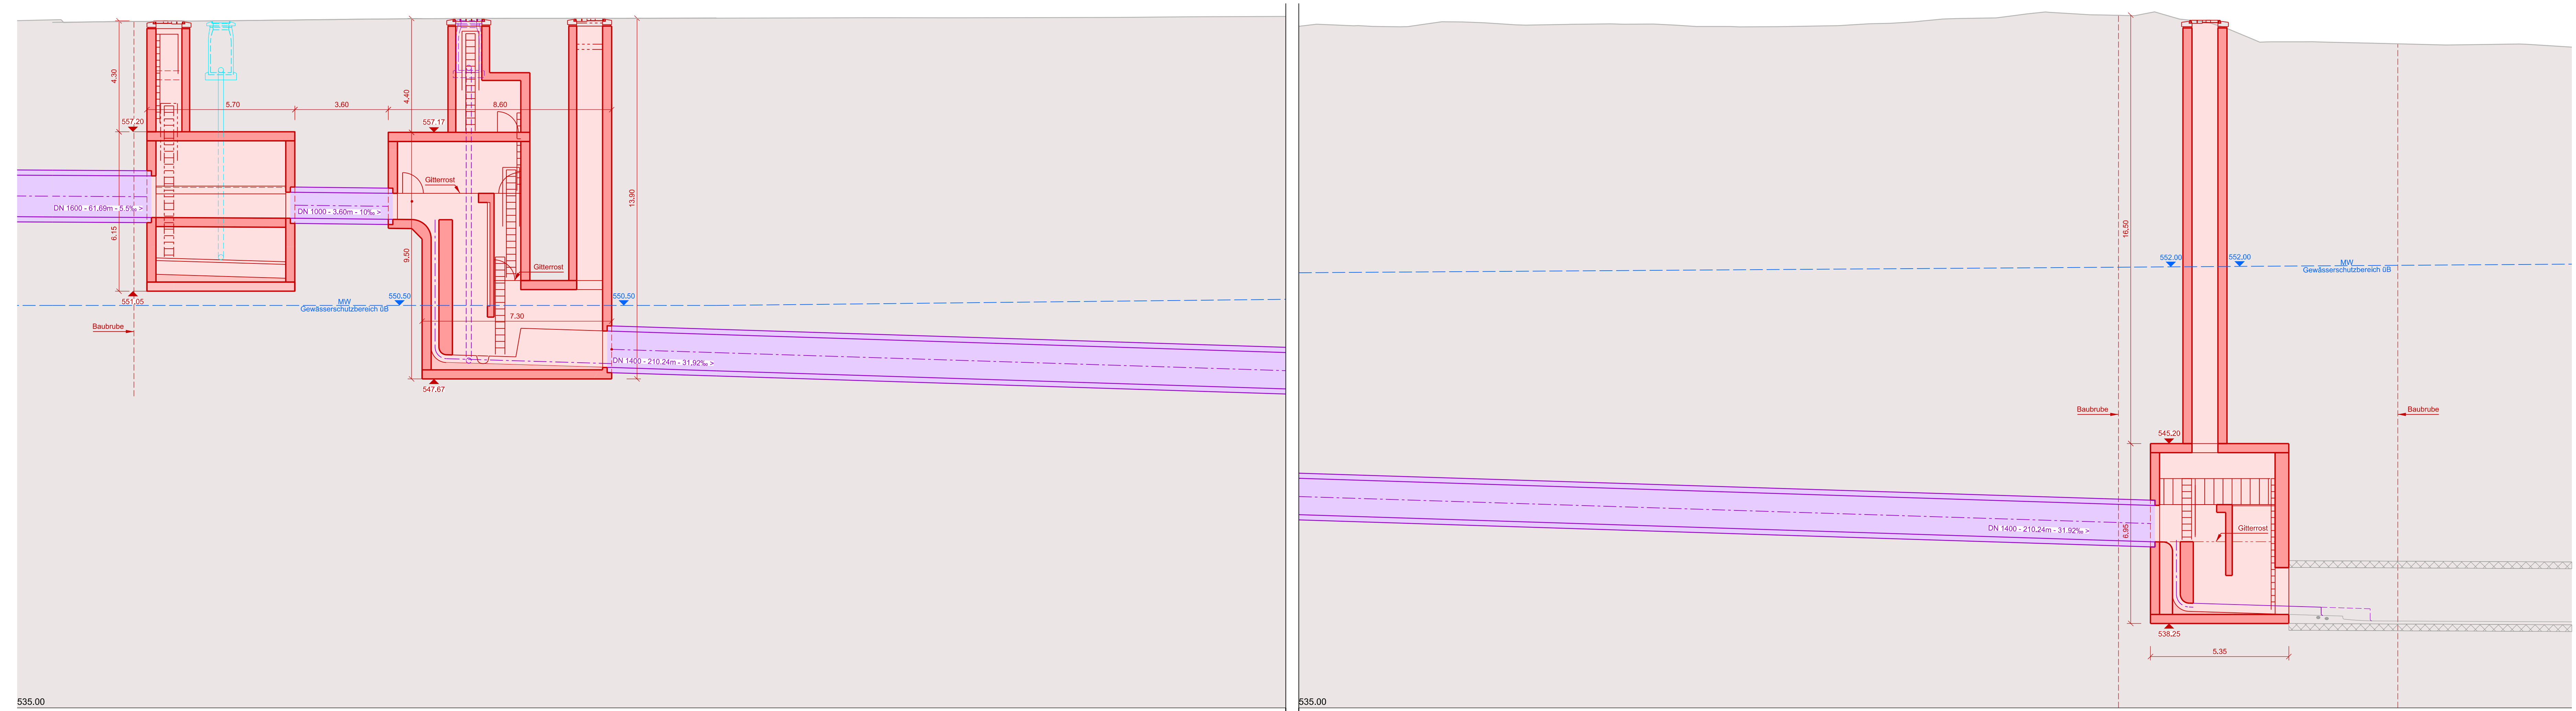

Legende

- Projekt
- Abbruch
- Bestand
- Projekt, siehe separate Pläne
- Drittprojekt
- Grundwasserspiegel HW / MW
- Quartilliane
- Mischabwasser
- Regenabwasser
- KS, SS, EK

Nachführungsamtliche Vermessung

Gemeinde Bern	24.04.2018
Gemeinde Ostermündigen	28.04.2017
Gemeinde Wädigen	28.04.2017

Schweizerische Eidgenossenschaft
Confédération suisse
Confederazione Svizzera
Confederaziun svizra

Eidgenössisches Departement für
Umwelt, Verkehr, Energie und Kommunikation UVEK
Bundesamt für Strassen ASTRA

53

**Nationalstrassen
N06**

**Bern Umgestaltung
Gebiet Anschluss Wankdorf**

Ausführungsprojekt (AP)

h.6 Entwässerungskonzept
Kanalisation Bolligenstrasse, Blatt 2 von 2

Situation und Schnitte

Art. 12 Abs. 1 NSV (SR 725.111)

Planerteam B+S
Willy-Brandt-Strasse 6 | Postfach 3113
CH-3000 Bern 15 | +41 31 356 80 80
www.b-s.ch

B+S
INGENIEURE UND PLANER
BÄNDELER PARTNER AG

Böscherteam Plannummer
B+S 60.0426

Rev.	Erstellt	Index A	Index B	Index C	Index D	Dokument / Plan - Nr. (P/V)	Böscherteam Plannummer
Datum	30.10.2020						-
Gez.	Rb					Format:	75 x 147
Gepr.	Gc					Messstab:	1:200
Eingegangen:							
Geprüft / Prüfung:							
Freigegeben:							

Projektleitung
Bundesamt für Strassen ASTRA
Flavia Thun
Ullingerstrasse 54
3600 Thun

Proj. Datum: 30.10.2020 14:29:03