


Situation 1:200

Längsschnitt A-A 1:100

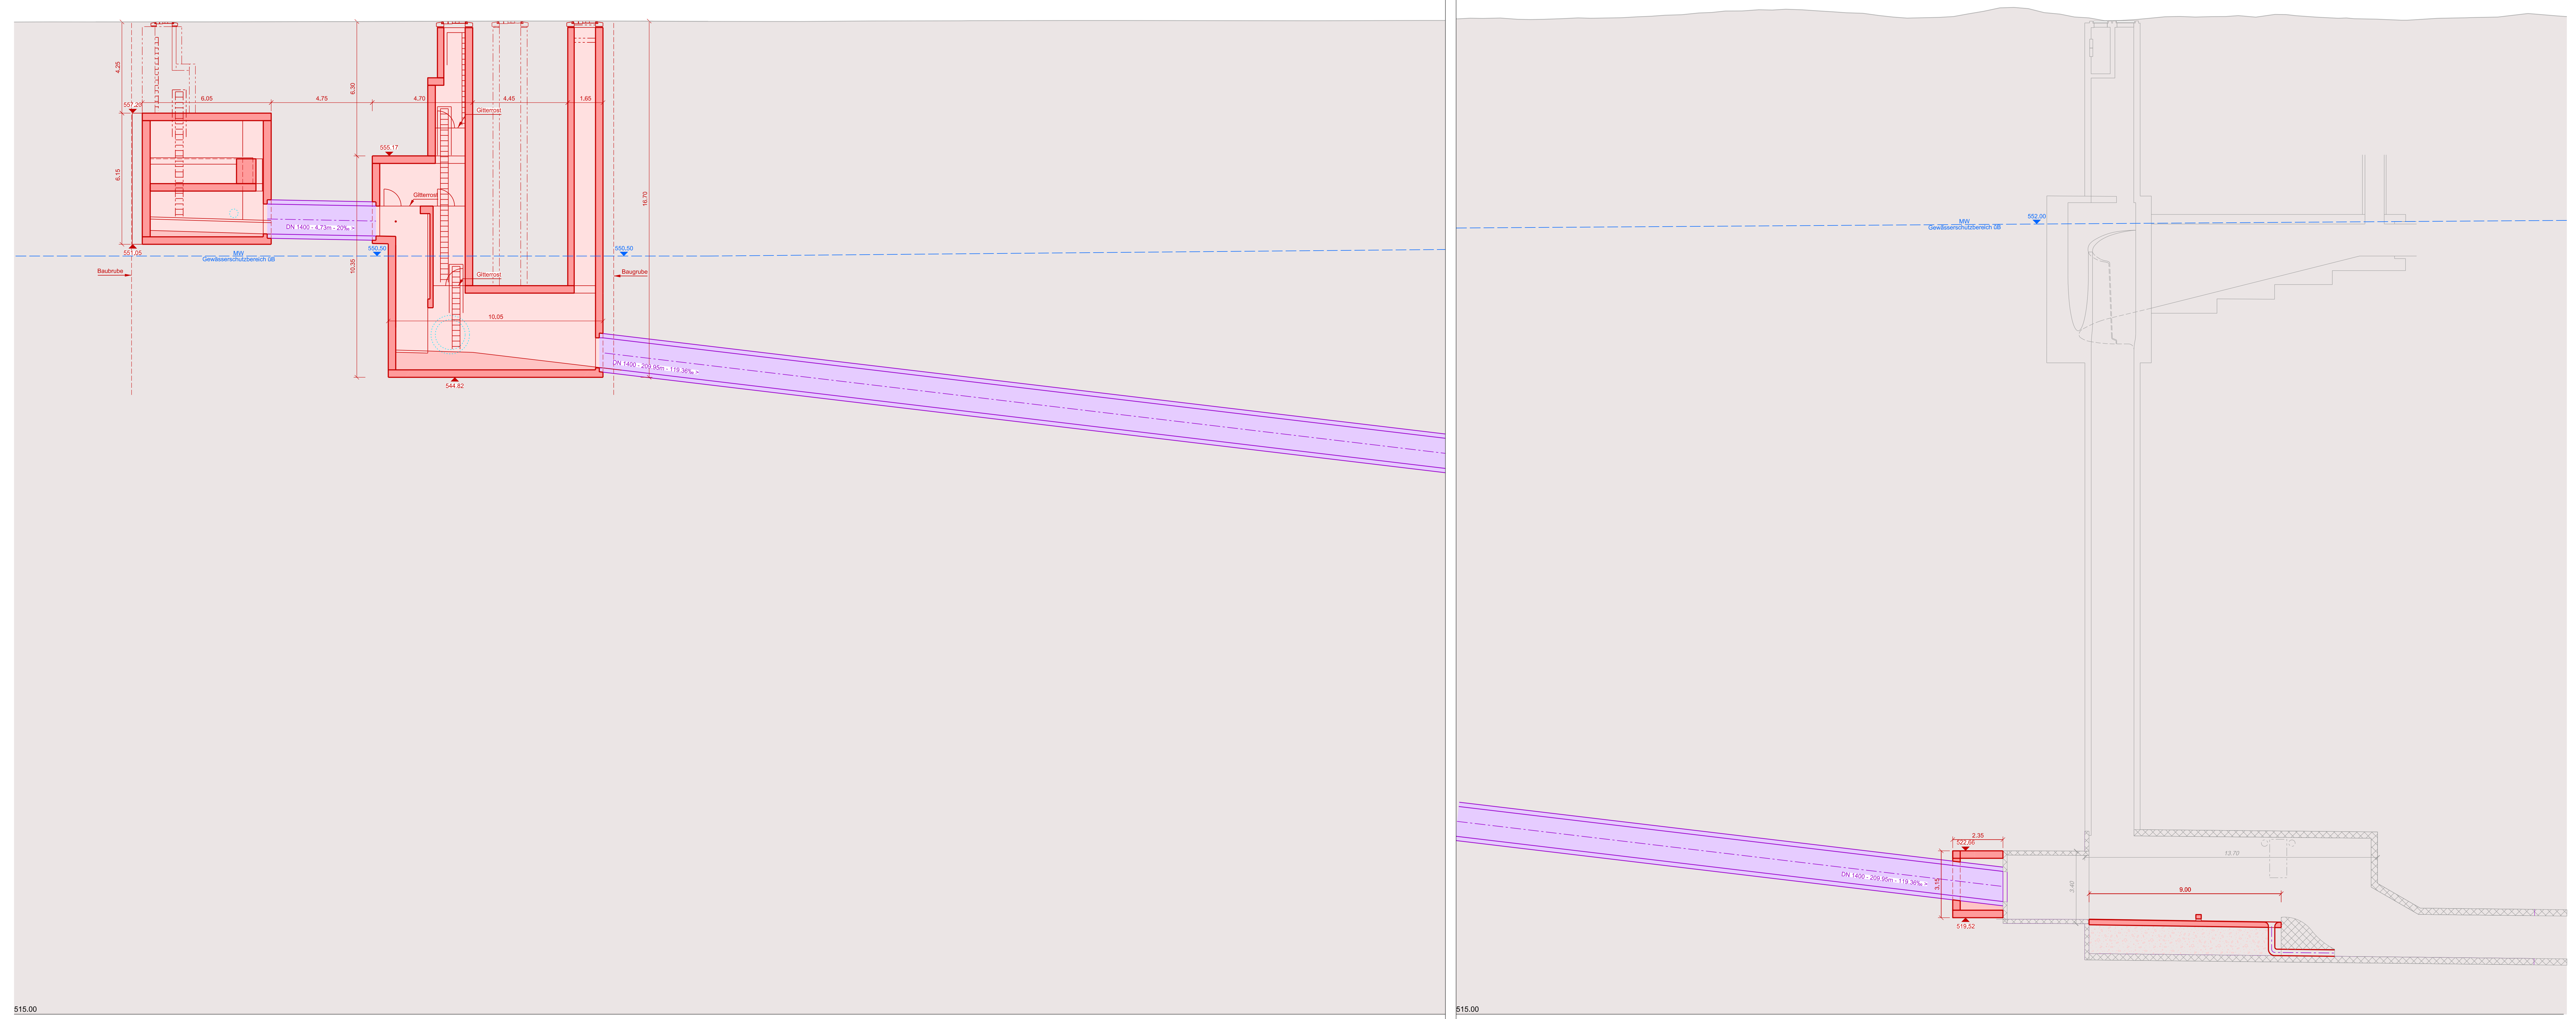

**Legende**

- Projekt
- Abbruch
- Bestand
- Projekt, siehe separate Pläne
- DIT (Tiefgang)
- Grundwasserseignepf Hf / Mf
- Oberfläche
- Mischwasser
- Regenwasser
- KS, SS, EK

**Nachführungsstand Amtliche Vermessung**

Gemeinde Bern	24.04.2018
Gemeinde Ostermündigen	28.04.2017
Gemeinde Ittigen	28.04.2017

Schweizerische Eidgenossenschaft  
Confédération suisse  
Confederazione Svizzera  
Confederaziun Svizra

Eidgenössisches Departement für  
Umwelt, Verkehr, Energie und Kommunikation UVEK  
Bundesamt für Strassen ASTRA

**Nationalstrassen  
N06**

**Bern Umgestaltung  
Gebiet Anschluss Wankdorf**

Unterhaltsabschnitt:	32	Form:	Bem
Objekt / Los:	Unterhaltskilometer: RBBS:	Projekt-Nummer:	Bem, Ostermündigen, Ittigen
	1+435 - 2+600	Projekt-Beschreibung:	130205
			N06.32-009

**Ausführungsprojekt (AP)**

**h.7 Entwässerungskonzept**  
Ableitung Regenüberlauf in best. Rückwärtsentlastung

Situation und Schnitte

Art. 12 Abs. 1 NSV (SR 725.111)

**Planerteam B+S**  
BUNDESGEMEINSCHAFT  
INGENIEURE UND PLANER  
BÄNZIGER PARTNER AG

Büroadresse Planenummer  
B+S AG  
Weissenhofstrasse 5 | Postfach 313  
CH-3000 Bern 15 | +41 31 356 80 80  
www.b-s-ag.ch

B-S-AR-T-26-0533  
Inventarobjekt-Nr.:  
Form: 89 x 147  
Massestab: 1:200

Datum	Erstellt	Index A	Index B	Index C	Index D	Dokument / Plan - Nr. (P/N)	B-S-AR-T-26-0533
30.10.2020							

Projektleitung  
Bundesamt für Strassen ASTRA  
Fläggli Thut  
Ulrichstrasse 54  
3600 Thun

Eingegangen:  
Geprüft / Prüfer:  
Freigegeben:

Proj. Datum: 01.10.2020 13:28:29